





袋原

MONMON(旧ぼびー)

ぶつくりニック

グレースハイツ

理容アカサワ

レジテンスRO

ゲーキのナポリ

Lamp

スナックひまわり
居酒屋

下山家電
電器店

仙台袋原あそび保育園

La chouchou(ラシュシュ)

24

25

30

メツシ椿

27

23

4丁目

10

22

仙台市立袋原中学校

Google

33

売地

バス停「袋原中学校前（市営）」

建築条件付 更地渡し 1号地



土地面積
148.00㎡

現況
更地

引渡可能時期
相談

「中田中央公園」や「名取川」が近くにあり、
自然豊かな環境！
子育てにぴったりなお土地です♪
建築条件付き（株式会社一条工務店宮城）

- ウジエスーパー袋原店 約856m
- ファミリーマート仙台東中田四丁目店 約762m
- 仙台市立四郎丸小学校 約1057m
- 仙台市立袋原中学校 約601m

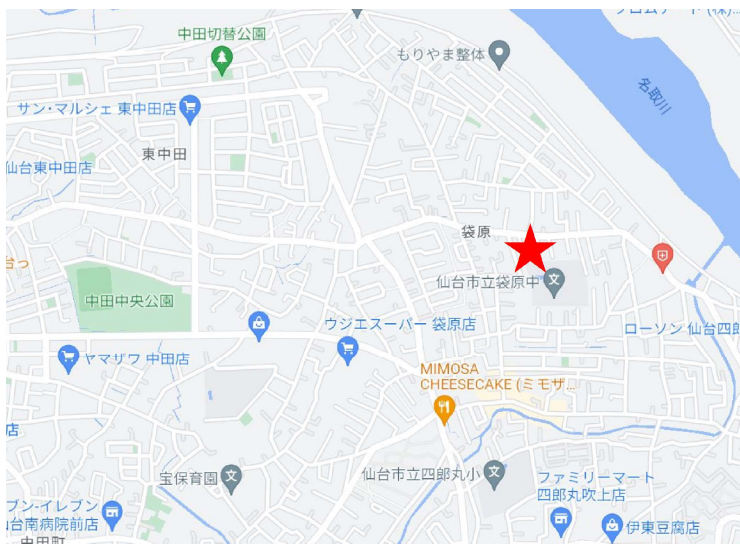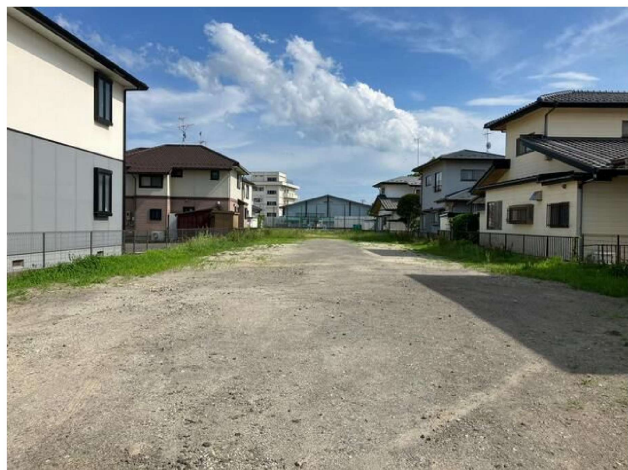

- 売主にて道路舗装、側溝設置完了後のお引き渡しとなります。
- 本物件には囲障負担がございます。
- 分筆登記完了後のお引渡しとなります。
- 本物件に伴う登記申請業務（移転登記・設定登記等）は、売主指定の業者にてお願い致します。
- 建築条件付き（株式会社一条工務店宮城）

| | | | |
|------|-----------------|----------------|------------------|
| 物件種目 | 売地 | | |
| 最適用途 | 住宅用地 | | |
| 最寄駅 | バス停「袋原中学校前（市営）」 | | |
| 土地面積 | 148.00㎡ | 私道面積 (共有持分) | 213.00㎡ (1/4) |
| 価格 | 1,580万円 | 坪単価 | @35.30万円 |

| | | | |
|--------------|-----------------------------------|------|------|
| 物件所在地 | 宮城県仙台市太白区袋原 4丁目25-43の西側 | | |
| 交通 | バス停 袋原中学校前（市営） 徒歩1分 | | |
| 土地権利 | 所有権 | 地目 | 雑種地 |
| 都市計画 | 市街化区域 | 用途地域 | 1種低層 |
| 建ぺい率 | 50% | 容積率 | 80% |
| 他の法令上の制限 | | | |
| 地勢 | | | |
| 建築条件 | 建築条件付(株式会社一条工務店宮城) | | |
| 現況 | 更地 | | |
| 引渡し(可能時期/方法) | 相談 / 完成宅地 | | |
| 開発許可等番号 | | | |
| 接道状況(角地・間口) | 北10.0m 公道 東4.0m 公道 | | |
| 設備 | 上水道引き込み有り、下水道引き込み有り。 ガス引き込み無し。 | | |
| 備考 | 道路位置指定申請中 | | |

この図面は物件情報の一部を抜粋して掲載しております。（現況優先）
入居日・引渡日変更や付帯条件、別途料金等が発生する場合がありますのでご確認ください。

at home

infosheet 物件番号 69795952049

宮城県知事免許（2）第6197号 〒984-0030 宮城県仙台市若林区荒井東1丁目6-6

株式会社ユカリエ

TEL：0120-954-132 FAX：022-774-2026 定休日：水曜日・日曜日・祝日 年末年始、夏季休暇



ユカリエ物件情報、詳細はコチラ


作成日：2023年7月11日
上記日付より以前に作成した広告は無効となります。

■取引態様：売主

物件担当者：熊谷 莉帆（070-3101-7713）

現況平面図

所在：仙台市太白区袋原四丁目

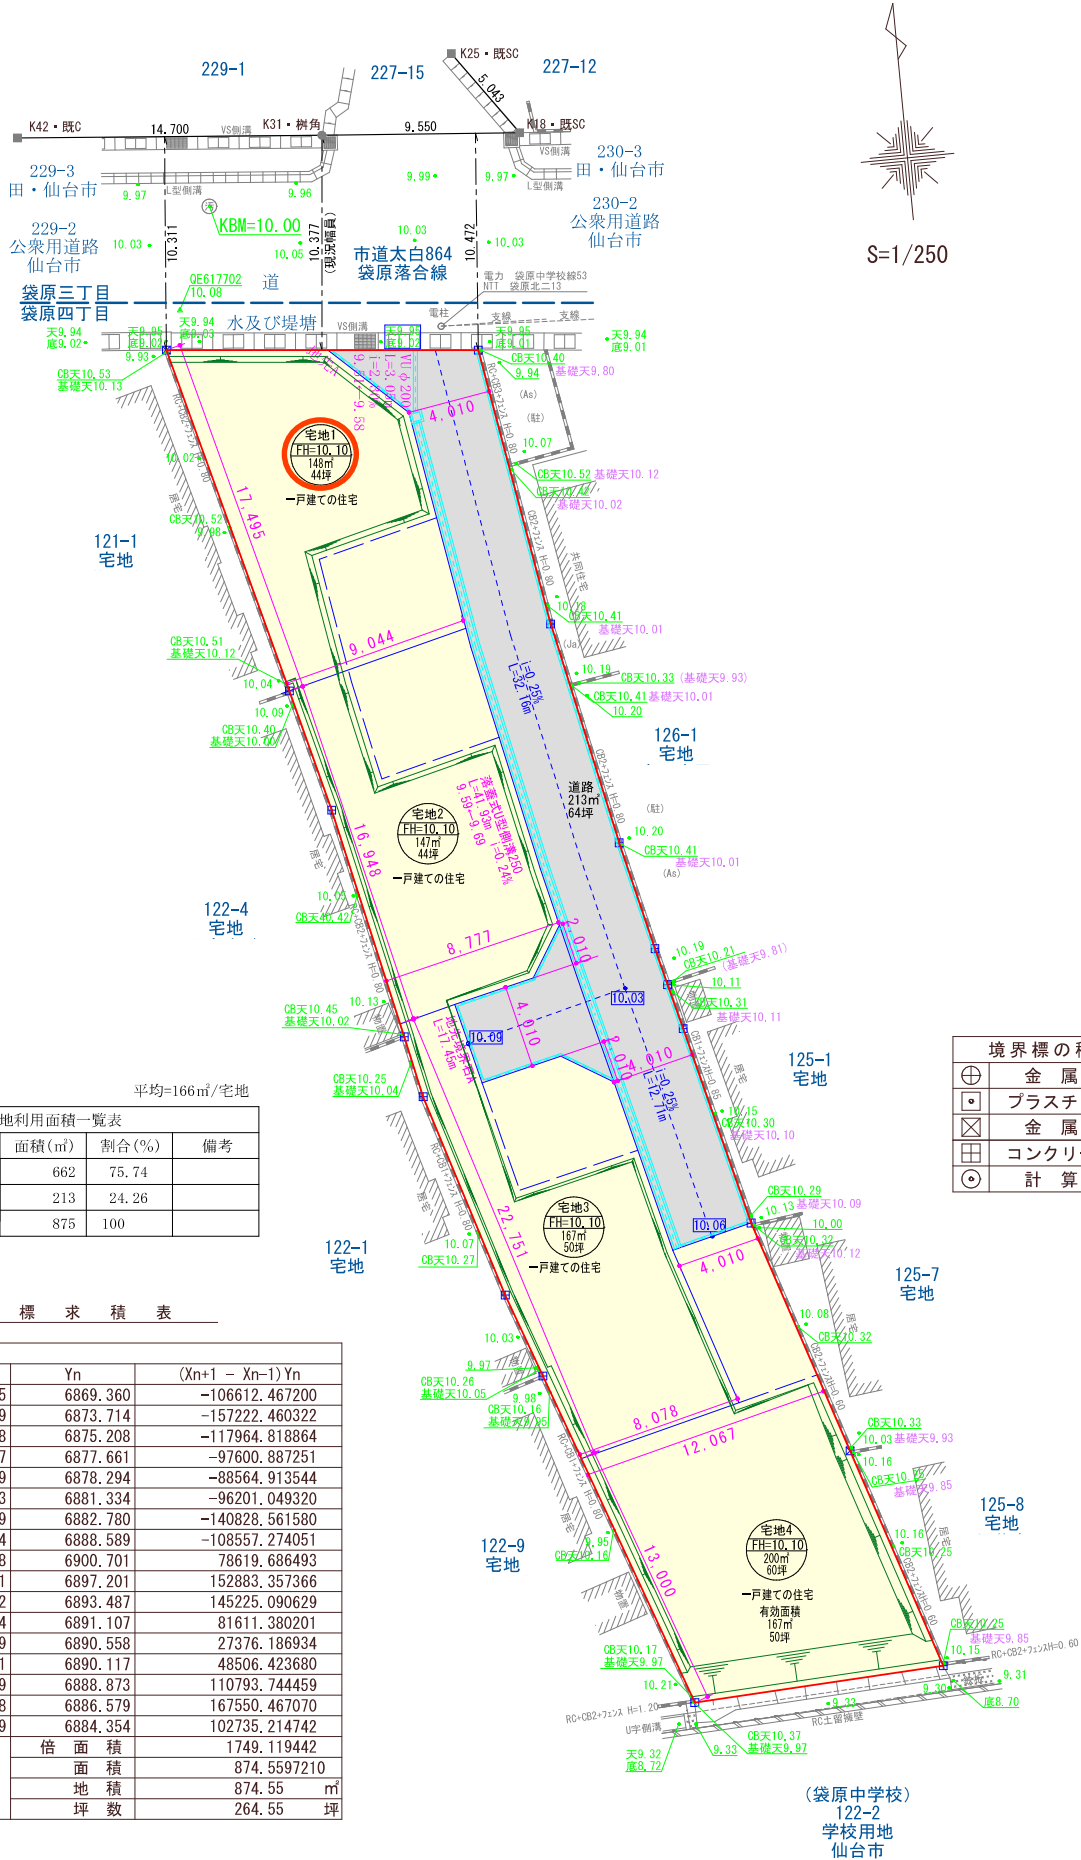

| | |
|---|---------|
| ⊕ | 金属 鉄 |
| ⊙ | プラスチック杭 |
| ⊗ | 金属 標 |
| ⊠ | コンクリート杭 |
| ⊙ | 計算点 |

平均=166㎡/宅地

| 凡例 | 種別 | 面積(m ²) | 割合(%) | 備考 |
|----|--------|---------------------|-------|----|
| ■ | 宅地(4戸) | 662 | 75.74 | |
| ■ | 道路 | 213 | 24.26 | |
| 計 | | 875 | 100 | |

座標求積表

| 地番 | 測点 | Xn | Yn | (Xn+1 - Xn-1)Yn |
|-------------|------|-------------|----------|-----------------------|
| 126-2+125-2 | K48 | -199815.025 | 6869.360 | -106612.467200 |
| | K79 | -199831.969 | 6873.714 | -157222.460322 |
| | A1 | -199837.898 | 6875.208 | -117964.818864 |
| | K85 | -199849.127 | 6877.661 | -97600.887251 |
| | K87 | -199852.089 | 6878.294 | -88564.913544 |
| | K89 | -199862.003 | 6881.334 | -96201.049320 |
| | K90 | -199866.069 | 6882.780 | -140828.561580 |
| | K91 | -199882.464 | 6888.589 | -108557.274051 |
| | K202 | -199881.828 | 6900.701 | 78619.686493 |
| | K209 | -199871.071 | 6897.201 | 152883.357366 |
| | K221 | -199859.662 | 6893.487 | 145225.090629 |
| | K229 | -199850.004 | 6891.107 | 81611.380201 |
| | K268 | -199847.819 | 6890.558 | 27376.186934 |
| | K272 | -199846.031 | 6890.117 | 48506.423680 |
| | K274 | -199840.779 | 6888.873 | 110793.744459 |
| | K277 | -199829.948 | 6886.579 | 167550.467070 |
| | K1 | -199816.449 | 6884.354 | 102735.214742 |
| | | | 倍面積 | 1749.119442 |
| | | | 面積 | 874.5597210 |
| | | | 地積 | 874.55 m ² |
| | | | 坪数 | 264.55 坪 |

(袋原中学校)
122-2
学校用地
仙台市

イ 227-13 ハ 208-3 ホ 111-5
 ロ 208-2 ニ 210-11



地番区域見出

袋原3丁目 A 袋原字南中江

袋原4丁目

| | | | | | | | | |
|-------|-------|-------------|---------|-----------|----------|-------|------|-----------|
| 請求部 | 所在 | 仙台市太白区袋原四丁目 | | | 地番 | 126番2 | | |
| 出力縮尺 | 1/600 | 精度区分 | 座標系又は記号 | 分類 | 地図に準ずる図面 | | 種類 | 旧土地台帳附属地図 |
| 作成年月日 | | | | 備付年月日(原図) | | | 補記事項 | |



買付証明書

取り纏め業者： 株式会社 ユカリエ 殿

■ 物件概要

【土地】 地番： _____
地積： _____ m² 坪
地目： _____

【建物】 _____

■ 買付証明書を提出頂くお客様へ確認事項

↓ 左側のご説明を確認した後に、以下にチェック及び金額・日付等の記載をお願いいたします。 ↓

- (1) ご購入をされるご本人の直筆にてご記入いただきますようお願い致します。
ご本人の直筆でないもの、押印のない場合は無効となる場合があります。
- (2) 本紙をご提出いただくのは「本物件の契約を前提としている方」に限ります。
購入意思が固まっていない場合はご提出をご遠慮ください。
- (3) 購入希望者様による指値を行う際、以下の可能性があることをご理解ください。
(ア) 売主様より、売却を断られる可能性があること。
(イ) 後日、第三者が定価で買付証明書が提出された場合、優先権が変わる可能性があること。
(ウ) その他、売主様より何らかの条件を追加される可能性があること。
- (4) 本買付証明書に記載いただく金額にて売主様が合意した場合、記載金額で契約頂きます。
それ以降の値引き交渉等は一切受け付けられませんのでご注意ください。
- (5) 手付金の額は、購入金額の「5%」を基準とした上で、ご提示お願い致します。
手付金は事前に売主様指定口座にお振込みお願い致します。
- (6) 本紙の有効期限は、記入日から2週間となります。買主様の都合により未契約のまま、有効期限を超過した場合、通告なしに第三者へ販売する可能性がある事をご了解ください。
- (7) 建築予定ハウスメーカーについて教えてください。
- (8) 住宅融資をご利用される場合は、契約日までに下記いずれかの書類の提出をお願いします。
提出ない場合、契約の融資特約は削除させていただきます。
(ア) 金融機関発行による融資承認書（事前可）
(イ) (ア)が無い場合、事前融資申し込み書の写し、及び既存借入状況の告知
未申告の既存借入が理由による融資不承認時は融資特約は不可とさせていただきます。
- (9) 住宅融資をご利用される場合かつ、正式承認を取得していない場合は過去3年以内の病歴および健康状態に関する内容（現在含む）の告知をお願いします。
申告無く団体信用生命保険不加入による融資不承認時は融資特約は不可とさせていただきます。
- (10) 引渡日は、本買付証明書のご提出日から二ヶ月以内を基準としております。
事情があって基準に満たない場合は事前相談お願い致します。
- (11) ご契約前・お引渡し前に地盤調査・現地調査に入る場合、下記を条件とさせていただきます。
(ア) 調査による近隣トラブルが発生した場合、買主様の責任と負担において解決する事
(イ) 売主が調査データを求めた場合、データを提出する事
(ウ) 調査日時の3日前までに売主に報告する事
- (12) 本物件及び本物件上に建築する建物に関する登記申請手続（司法書士に依頼する所有権移転・抵当権設(12) 司法書士
について、売主様指定業者に依頼することを承諾します。
- (1) 了解し、直筆で記入している。
- (2) 契約を前提としている。
 下記いずれかに該当している。
(まだ購入するか迷っている ・ 他の物件も並行検討している)
- (3) 左記ア～ウについて了解し、下記に購入額を提示する。
売買金額: _____ 円
- (4) 了解し、本紙を提出する。
- (5) 了承した上で、下記金額を提示する。
契約手付金 _____ 円
- (6) 了承した上で、下記希望日を提示する。
売買契約希望日： 令和 _____ 年 _____ 月 _____ 日
- (7) (_____) ・ 未定
- (8) 了解し、本紙を提出する。
 住宅融資を利用しない。
【借入予定銀行および借入希望額】

| 銀行 | 支店 | 借入希望額 | 万円 |
|-------|-------|-------|-------|
| _____ | _____ | _____ | _____ |
- (9) 応 否
 告知事項無 告知事項有り (_____)
- (10) 了承した上で、下記希望日を提示する。
引渡希望日： 令和 _____ 年 _____ 月 _____ 日
- (11) 応 否
- (12) 応 否

私は以上を理解し、買付証明を記入します。

令和 _____ 年 _____ 月 _____ 日 住所： _____

氏名： _____ 印

TEL _____