





売地

館腰駅

更地渡し 1号地



土地面積
137.18㎡

現況
更地

引渡可能時期
相談

2路線利用可能♪
名取市立館腰小学校徒歩8分！
お子様の通学にも安心♪
建築条件なし！
お好きなハウスメーカーで建築できます♪

- ヨークベニマル名取愛島店 約1362m
- ファミリーマート名取が丘店 約636m
- 名取市立館腰小学校 約618m
- 名取市立第一中学校 約1425m

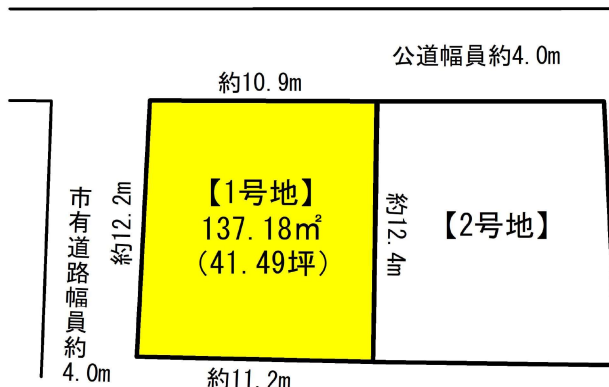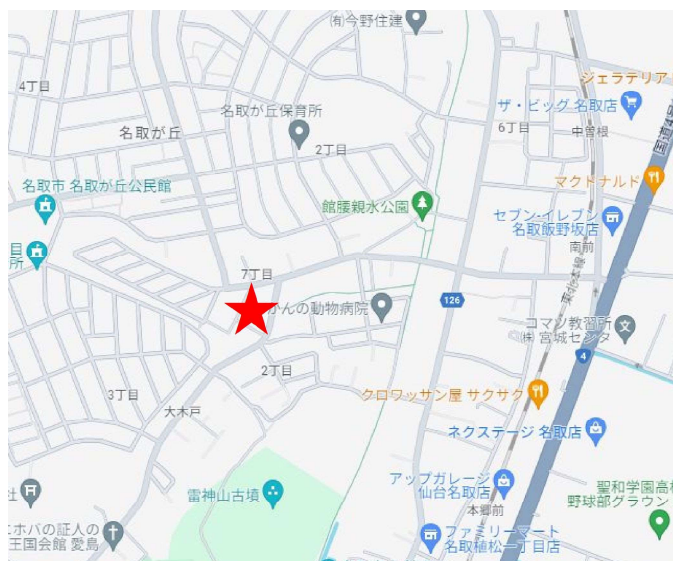

- 分筆登記完了後のお引渡しとなります。面積の差異が生じる場合がございます、ご了承ください。
- 本物件に伴う登記申請業務（移転登記・設定登記等）は、売主指定の業者にてお願い致します。

物件種目	売地		
最適用途	住宅用地		
最寄駅	館腰		
土地面積	137.18㎡	私道面積 (共有持分)	
価格	1,400万円	坪単価	@33.74万円

物件所在地	宮城県名取市飯野坂7丁目6-18		
交通	JR東北本線 館腰 徒歩21分 JR常磐線 館腰 徒歩21分		
土地権利	所有権	地目	宅地
都市計画	市街化区域	用途地域	1種中高
建ぺい率	60%	容積率	200%
他の法令上の制限			
地勢			
建築条件			
現況	更地		
引渡し (可能時期/方法)	相談/更地渡し		
開発許可 等番号	無し		
接道状況 (角地・間口)	北西4.0m 公道 接面10.9m 南西4.0m 接面12.2m		
設備	上水道、下水道		
備考	接道(南西側)は名取市所有の通路となり、建築基準法上の道路とはなりません。		

この図面は物件情報の一部を抜粋して掲載しております。(現況優先)
入居日・引渡日変更や付帯条件、別途料金等が発生する場合がありますのでご確認ください。

at home

infosheet 物件番号 69809742007

宮城県知事免許(2)第6197号 〒984-0030 宮城県仙台市若林区荒井東1丁目6-6

株式会社ユカリエ

TEL: 0120-954-132 FAX: 022-774-2026 定休日: 水曜日・日曜日・祝日 年末年始、GW、夏季休暇 物件担当者: 原田 聡子 (070-1210-8868)



ユカリエ物件情報、詳細はコチラ

作成日: 2023年12月27日
上記日付より以前に作成した広告は無効となります。


■取引態様: 売主
(当方不払)

分筆予定図

土地の所在：名取市飯野坂七丁目56番9



S=1： 200

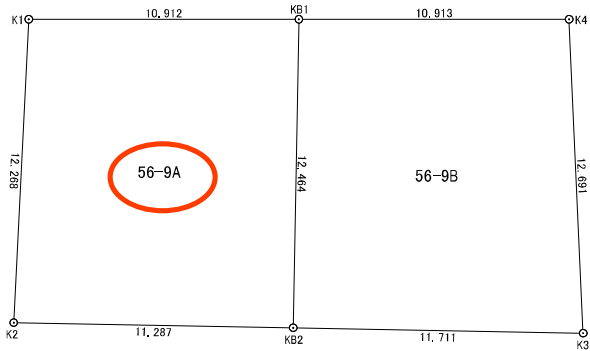


座 標 求 積 表

地 番	56-9A		
測 点	Xn	Yn	(Xn+1 - Xn-1)Yn
K1	-204888.502	3999.162	-62778.845076
K2	-204894.374	4009.933	16837.708667
KB2	-204884.303	4015.029	63027.925242
KB1	-204878.676	4003.908	-16812.409692
			倍 面 積
			274.379141
			面 積
			137.1895705
			地 積
			137.18 m ²


地 番	56-9B		
測 点	Xn	Yn	(Xn+1 - Xn-1)Yn
KB1	-204878.676	4003.908	-61876.394232
KB2	-204884.303	4015.029	19360.469838
K3	-204873.854	4020.317	62129.978918
K4	-204868.849	4008.655	-19329.734410
			倍 面 積
			284.320114
			面 積
			142.1600570
			地 積
			142.16 m ²

合 計 279.3496275


表示年月日：2023/07/11

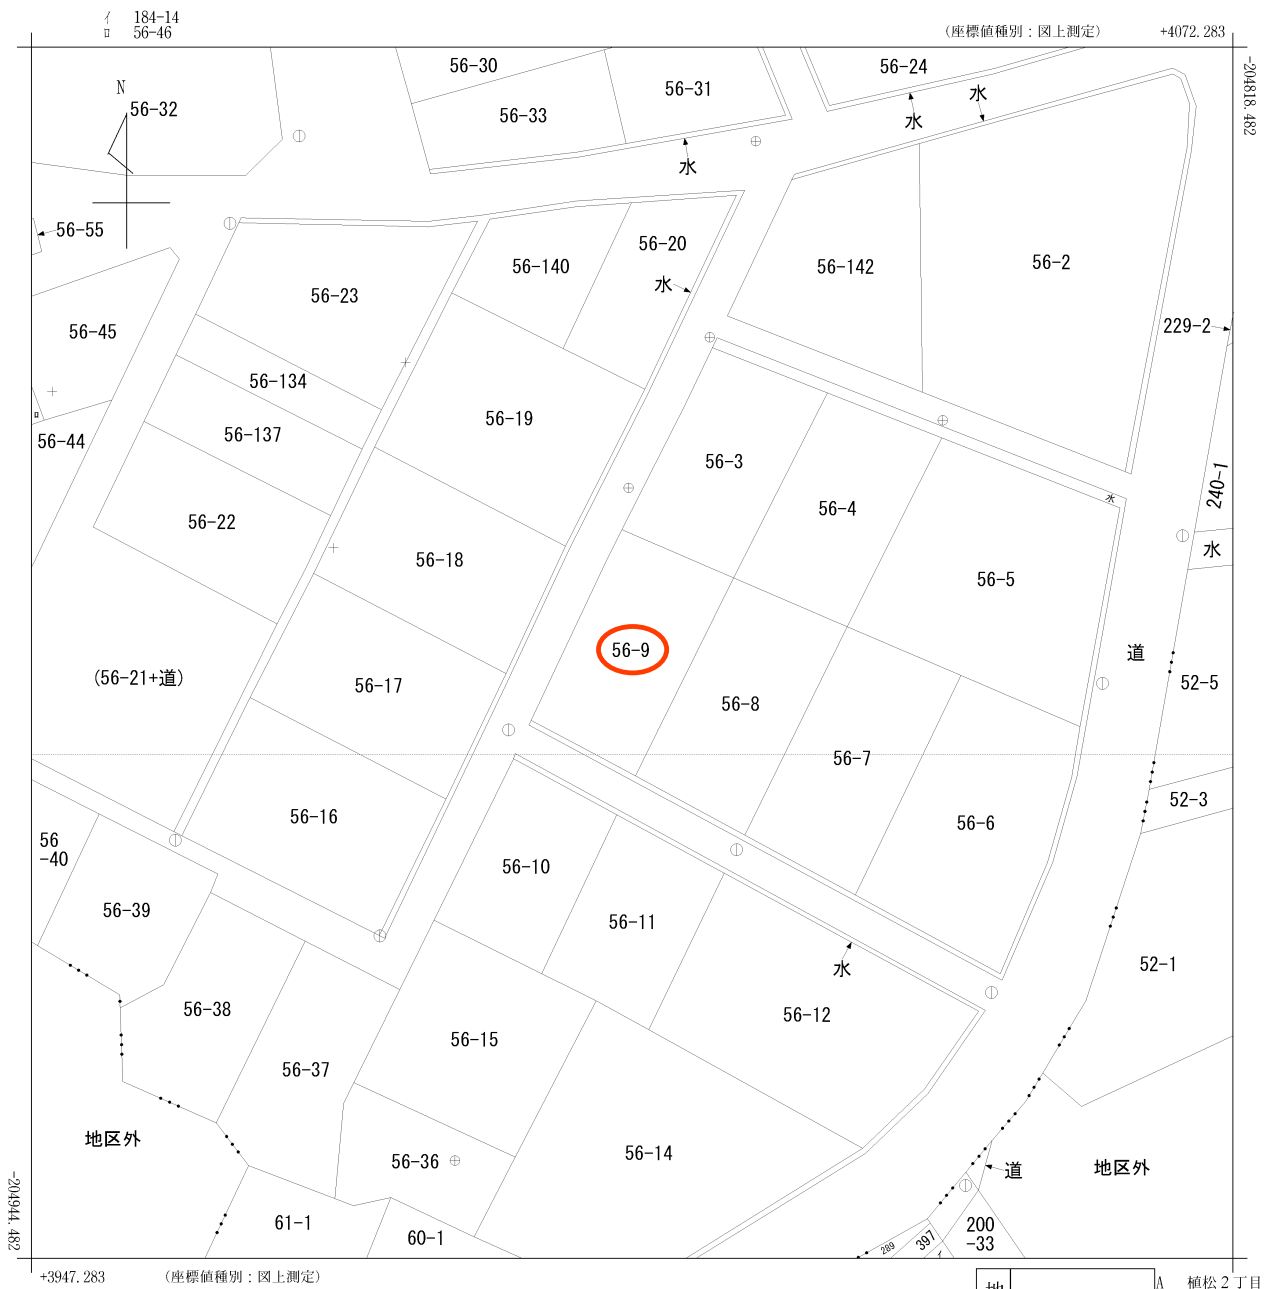

(注) 国土交通省国土地理院が公表した座標補正パラメータ(touhokutaiheiyouuki2011.par)による修正がされています。

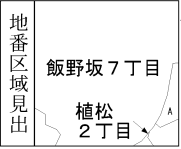

請求部	所在	名取市飯野坂七丁目					地番	56番9		
出力縮尺	1/500	精度区分	甲三	座標系番号又は記号	X	分類	地図(法第14条第1項)		種類	地籍図
作成年月日	昭和50年2月				備付年月日(原図)	昭和56年10月1日		補記事項		

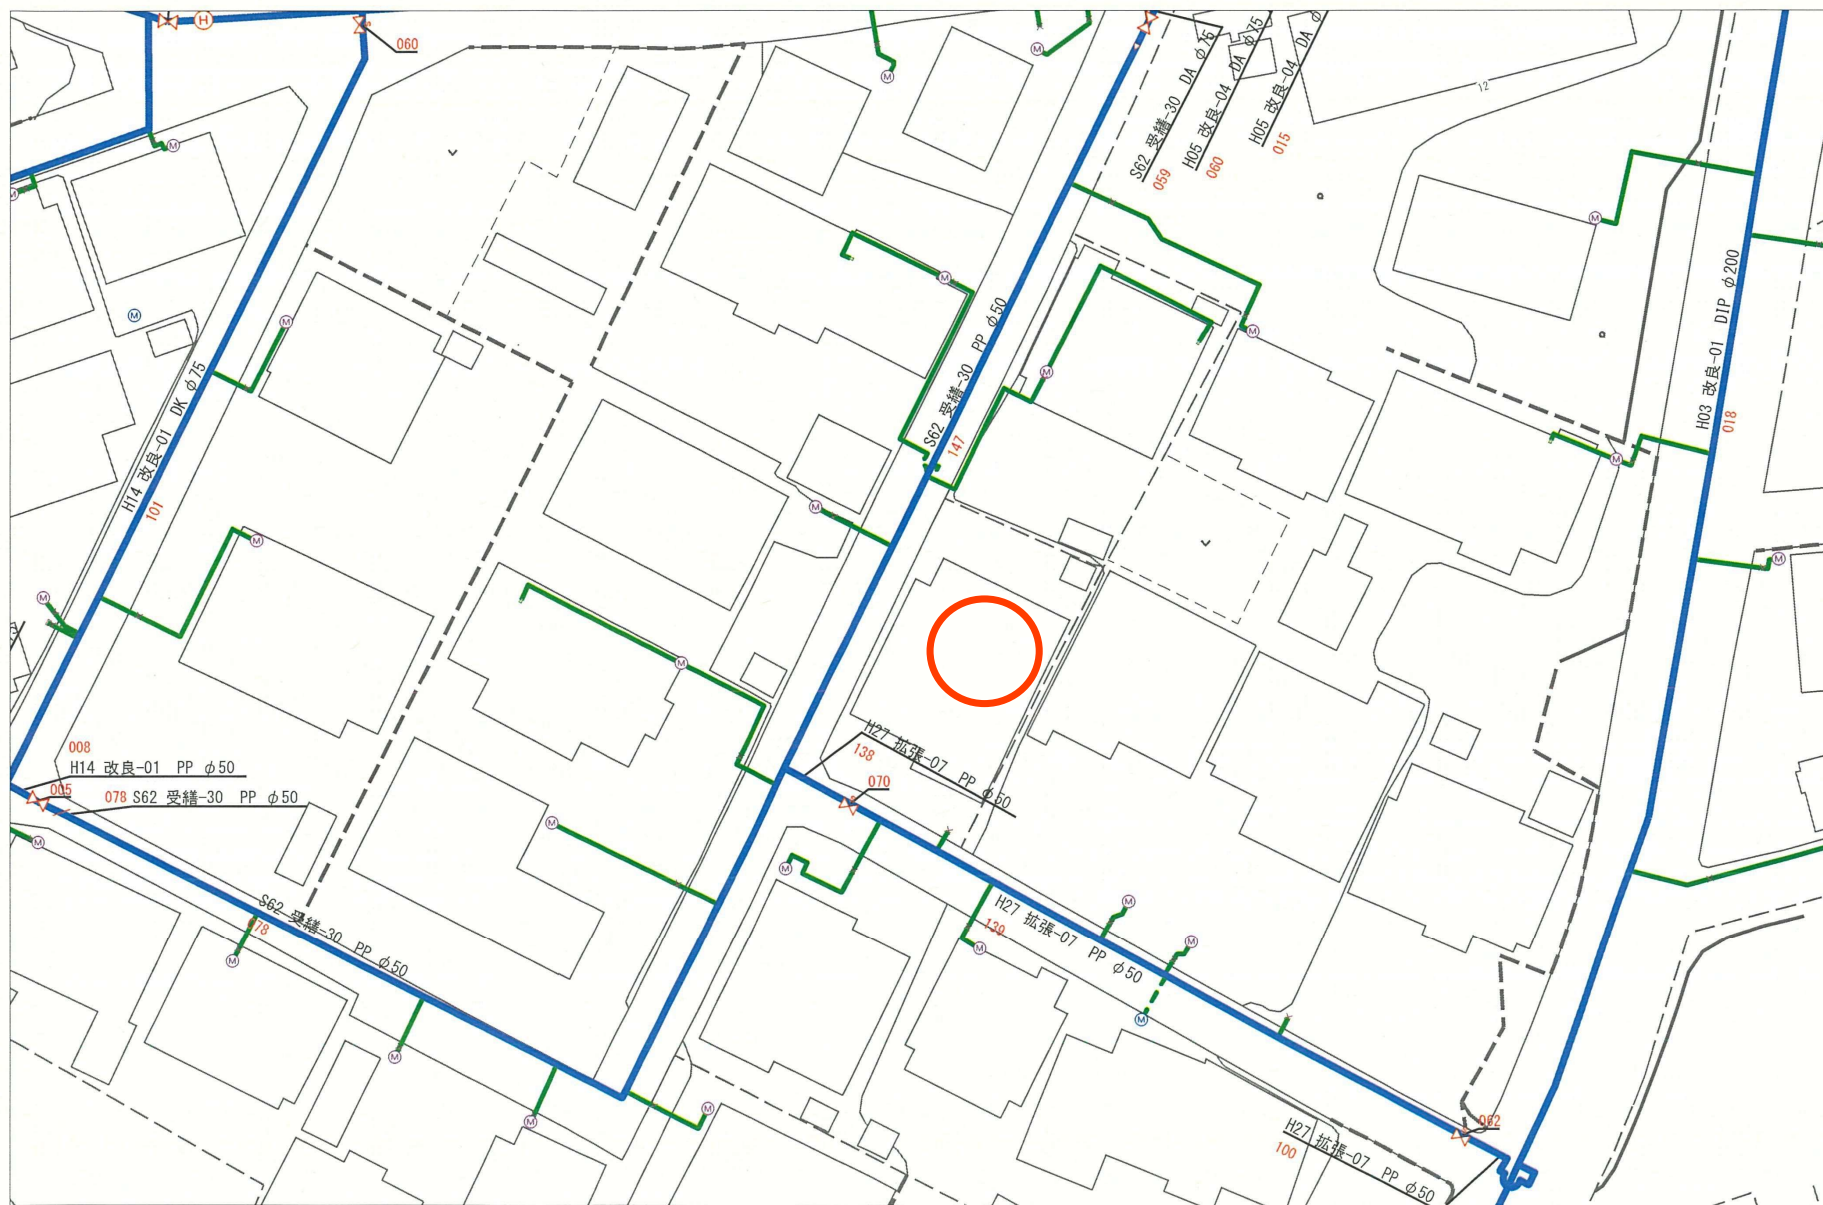


名取市水道事業所

出力年月日：2023年07月11日 13時16分42秒



(注意) この配管図は推定を含むものであり、実際の状況と異なる場合があります。
また、給水装置は所有者の届出に基づくものであり、その内容を保証するものではありません。

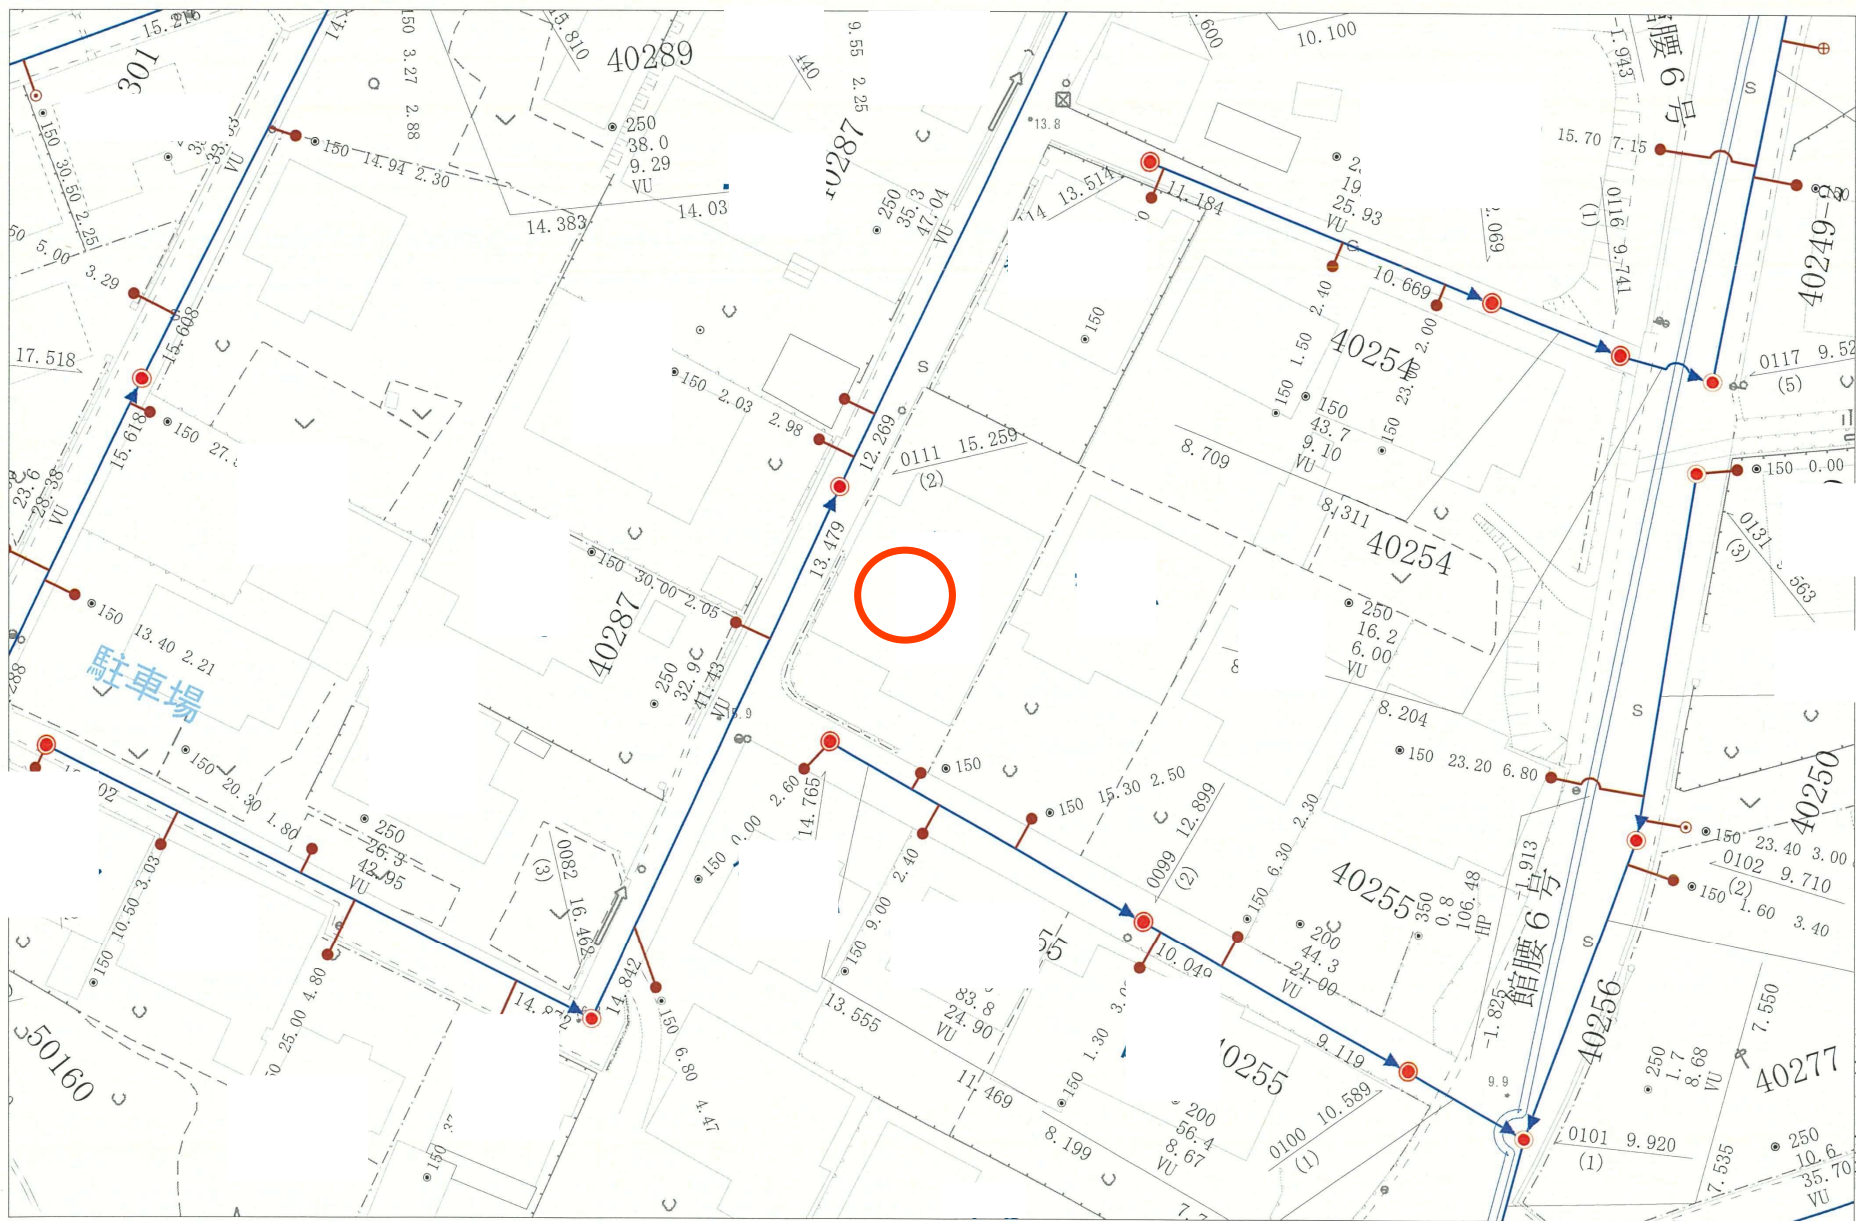

名取市下水道課

この写しは参考資料としてお使いください。
 また利用によって発生した損害等について、
 名取市は一切の責任を負いません。
 令和5年07月11日 名取市下水道課

買付証明書

取り纏め業者：株式会社 ユカリエ 殿

■ 物件概要

【土地】

地番：

地積：

m

坪

地目：

【建物】

■ 買付証明書を提出頂くお客様へ確認事項

↓ 左側のご説明を確認した後に、以下にチェック及び金額・日付等の記載をお願いいたします。 ↓

(1) ご購入をされるご本人の直筆にてご記入いただきますようお願い致します。
ご本人の直筆でないもの、押印のない場合は無効となる場合があります。

(2) 本紙をご提出いただくのは「本物件の契約を前提としている方」に限ります。
購入意思が固まっていない場合はご提出をご遠慮ください。

(3) 購入希望者様による指値を行う際、以下の可能性があることをご理解ください。
(ア) 売主様より、売却を断られる可能性があること。
(イ) 後日、第三者が定価で買付証明書が提出された場合、優先権が変わる可能性があること。
(ウ) その他、売主様より何らかの条件を追加される可能性があること。

(4) 本買付証明書に記載いただく金額にて売主様が合意した場合、記載金額で契約頂きます。
それ以降の値引き交渉等は一切受け付けられませんのでご注意ください。

(5) 手付金の額は、購入金額の「5%」を基準とした上で、ご提示お願い致します。
手付金は事前に売主様指定口座にお振込みお願い致します。

(6) 本紙の有効期限は、記入日から2週間となります。買主様の都合により未契約のまま、有効期限を
超過した場合、通告なしに第三者へ販売する可能性がある事をご了解ください。

(7) 建築予定ハウスメーカーについて教えてください。

(8) 住宅融資をご利用される場合は、契約日まで下記いずれかの書類の提出をお願いします。
提出ない場合、契約の融資特約は削除させていただきます。
(ア) 金融機関発行による融資承認書（事前可）
(イ) (ア)が無い場合、事前融資申し込み書の写し、及び既存借入状況の告知
未申告の既存借入が理由による融資不承認時は融資特約は不可とさせていただきます。

(9) 住宅融資をご利用される場合かつ、正式承認を取得していない場合は過去3年以内の病歴および
健康状態に関する内容（現在含む）の告知をお願いします。
申告無く団体信用生命保険不加入による融資不承認時は融資特約は不可とさせていただきます。

(10) 引渡日は、本買付証明書のご提出日から二ヶ月以内を基準としております。
事情があって基準に満たない場合は事前相談お願い致します。

(11) ご契約前・お引渡し前に地盤調査・現地調査に入る場合、下記を条件とさせていただきます。
(ア) 調査による近隣トラブルが発生した場合、買主様の責任と負担において解決する事
(イ) 売主が調査データを求めた場合、データを提出する事
(ウ) 調査日時の3日前までに売主に報告する事

(12) 本物件及び本物件上に建築する建物に関する登記申請手続（司法書士に依頼する所有権移転・抵当権設

(1) ☐ 了解し、直筆で記入している。

(2) ☐ 契約を前提としている。
☐ 下記いずれかに該当している。
(まだ購入するか迷っている ・ 他の物件も並行検討している)

(3) ☐ 左記ア〜ウについて了解し、下記に購入額を提示する。
売買金額：

円

(4) ☐ 了解し、本紙を提出する。

(5) ☐ 了承した上で、下記金額を提示する。
契約手付金

円

(6) ☐ 了承した上で、下記希望日を提示する。
売買契約希望日： 令和 年 月 日

(7) () ・ 未定

(8) ☐ 了解し、本紙を提出する。
☐ 住宅融資を利用しない。
【借入予定銀行および借入希望額】

	銀行	支店	借入希望額	万円
☐				

(9) ☐ 応 ☐ 否
☐ 告知事項無 ☐ 告知事項有り ()

(10) ☐ 了承した上で、下記希望日を提示する。
引渡希望日： 令和 年 月 日

(11) ☐ 応 ☐ 否

(12) 司法書士 ☐ 応 ☐ 否

本物件及び本物件上に建築する建物に関する登記申請手続（司法書士に依頼する所有権移転・抵当権設

について、売主様指定業者に依頼することを承諾します。

私は以上を理解し、買付証明を記入します。

令和 年 月 日 住所：

氏名：

TEL

A3で印刷して下さい。