



売地

館腰駅

更地渡し (宅地7)

土地面積
実測 133.89㎡


現況
更地

引渡可能時期
2024年8月1日



スーパー、コンビニが近く買い物に便利！
名取市立館腰小学校より徒歩6分！
お子様の通学にも安心♪建築条件なし！
お好きなハウスメーカーで建築できます♪

- イオンタウン名取 約578m
- セブンイレブン名取飯野坂店 約292m
- 名取市立館腰小学校 約505m
- 名取市立第一中学校 約1324m

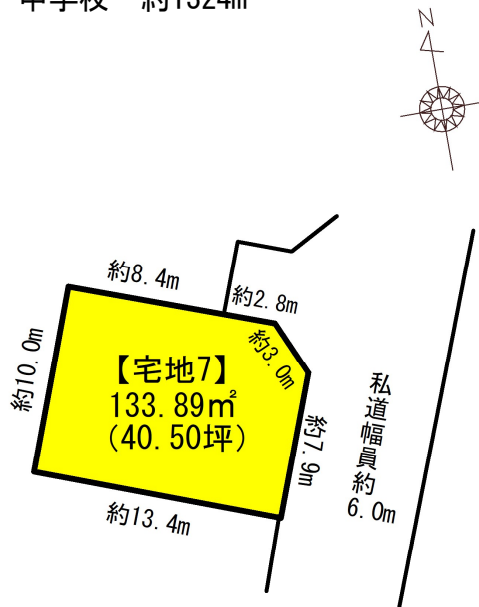

■本物件に伴う登記申請業務（移転登記・設定登記等）は、売主指定の業者にてお願い致します。
■上水、道路、ゴミ集積所は所有者管理。下水は名取市帰属。

物件種目	売地		
最適用途	住宅用地		
最寄駅	館腰		
土地面積	実測 133.89㎡	私道面積 (共有持分)	557.96㎡ (1/9)
価格	1,280万円	坪単価	@31.61万円

物件所在地	宮城県名取市植松1丁目7-27の東側		
交通	JR常磐線 館腰 徒歩19分		
土地権利	所有権	地目	宅地
都市計画	市街化区域	用途地域	1種住居
建ぺい率	60%	容積率	200%
他の法令上の制限			
地勢			
建築条件			
現況	更地		
引渡し可能時期(方法)	2024年8月1日 / 更地渡し		
開発許可番号	宮城県(仙土)指令第1271号		
接道状況(後地・開口)	東6.0m 私道 接面13.8m		
設備	プロパンガス, 上水道, 下水道		
備考			

この図面は物件情報の一部を抜粋して掲載しております。(現況優先)
入居日・引渡日変更や付帯条件、別途料金等が発生する場合がありますのでご確認ください。

at home

infosheet 物件番号 69819806065

宮城県知事免許(2)第6197号 〒984-0030 宮城県仙台市若林区荒井東1丁目6-6

株式会社ユカリエ

TEL: 0120-954-132 FAX: 022-774-2026 定休日: 水曜日・日曜日・祝日 年末年始、GW、夏季休暇 物件担当者: 熊谷 莉帆 (070-3101-7713)



ユカリエ物件情報、詳細はコチラ

作成日: 2024年4月9日
上記日付より以前に作成した広告は無効となります。

■取引態様: 売主

指定業者による取引

既存 消火栓

開発区域=1,731.84㎡

平均=129.98㎡/宅地


凡例	種別	面積(㎡)	割合(%)	備考
	宅地(9戸)	1,169.83	67.55	
	道路	557.96	32.22	
	ごみ集積所	1.05	0.23	
計		1,731.84	100	

道路(防草コンクリート)
 道路(RC-40)

記号	名称
	宅地割線
	駐車場
	土羽短型(種子吹付等)
	雨水排水施設
	宅地内雨水弁
	雨水排水施設(埋設)
	人孔及び汚水本管
	宅内桝及び取出管
	汚水排水施設(既存)
	上水道施設
	上水道施設(既存)
	仕切弁
	開発区域

道路側溝は10mに1箇所「レバー」溝を使用する。
 溝水流入口300×200、溝水流出口300×500
 取付管は両側部は「レバー」溝を使用する。
 宅地内雨水弁φ345×510H
 宅地内雨水弁取付管VPφ100

汚水廻立1号人孔・汚水本管PPFφ200
 汚水公共弁φ200
 汚水取付管Vφ150
 Wφ250
 給水管VPφ20
 給水管PPφ30 L=77.19m

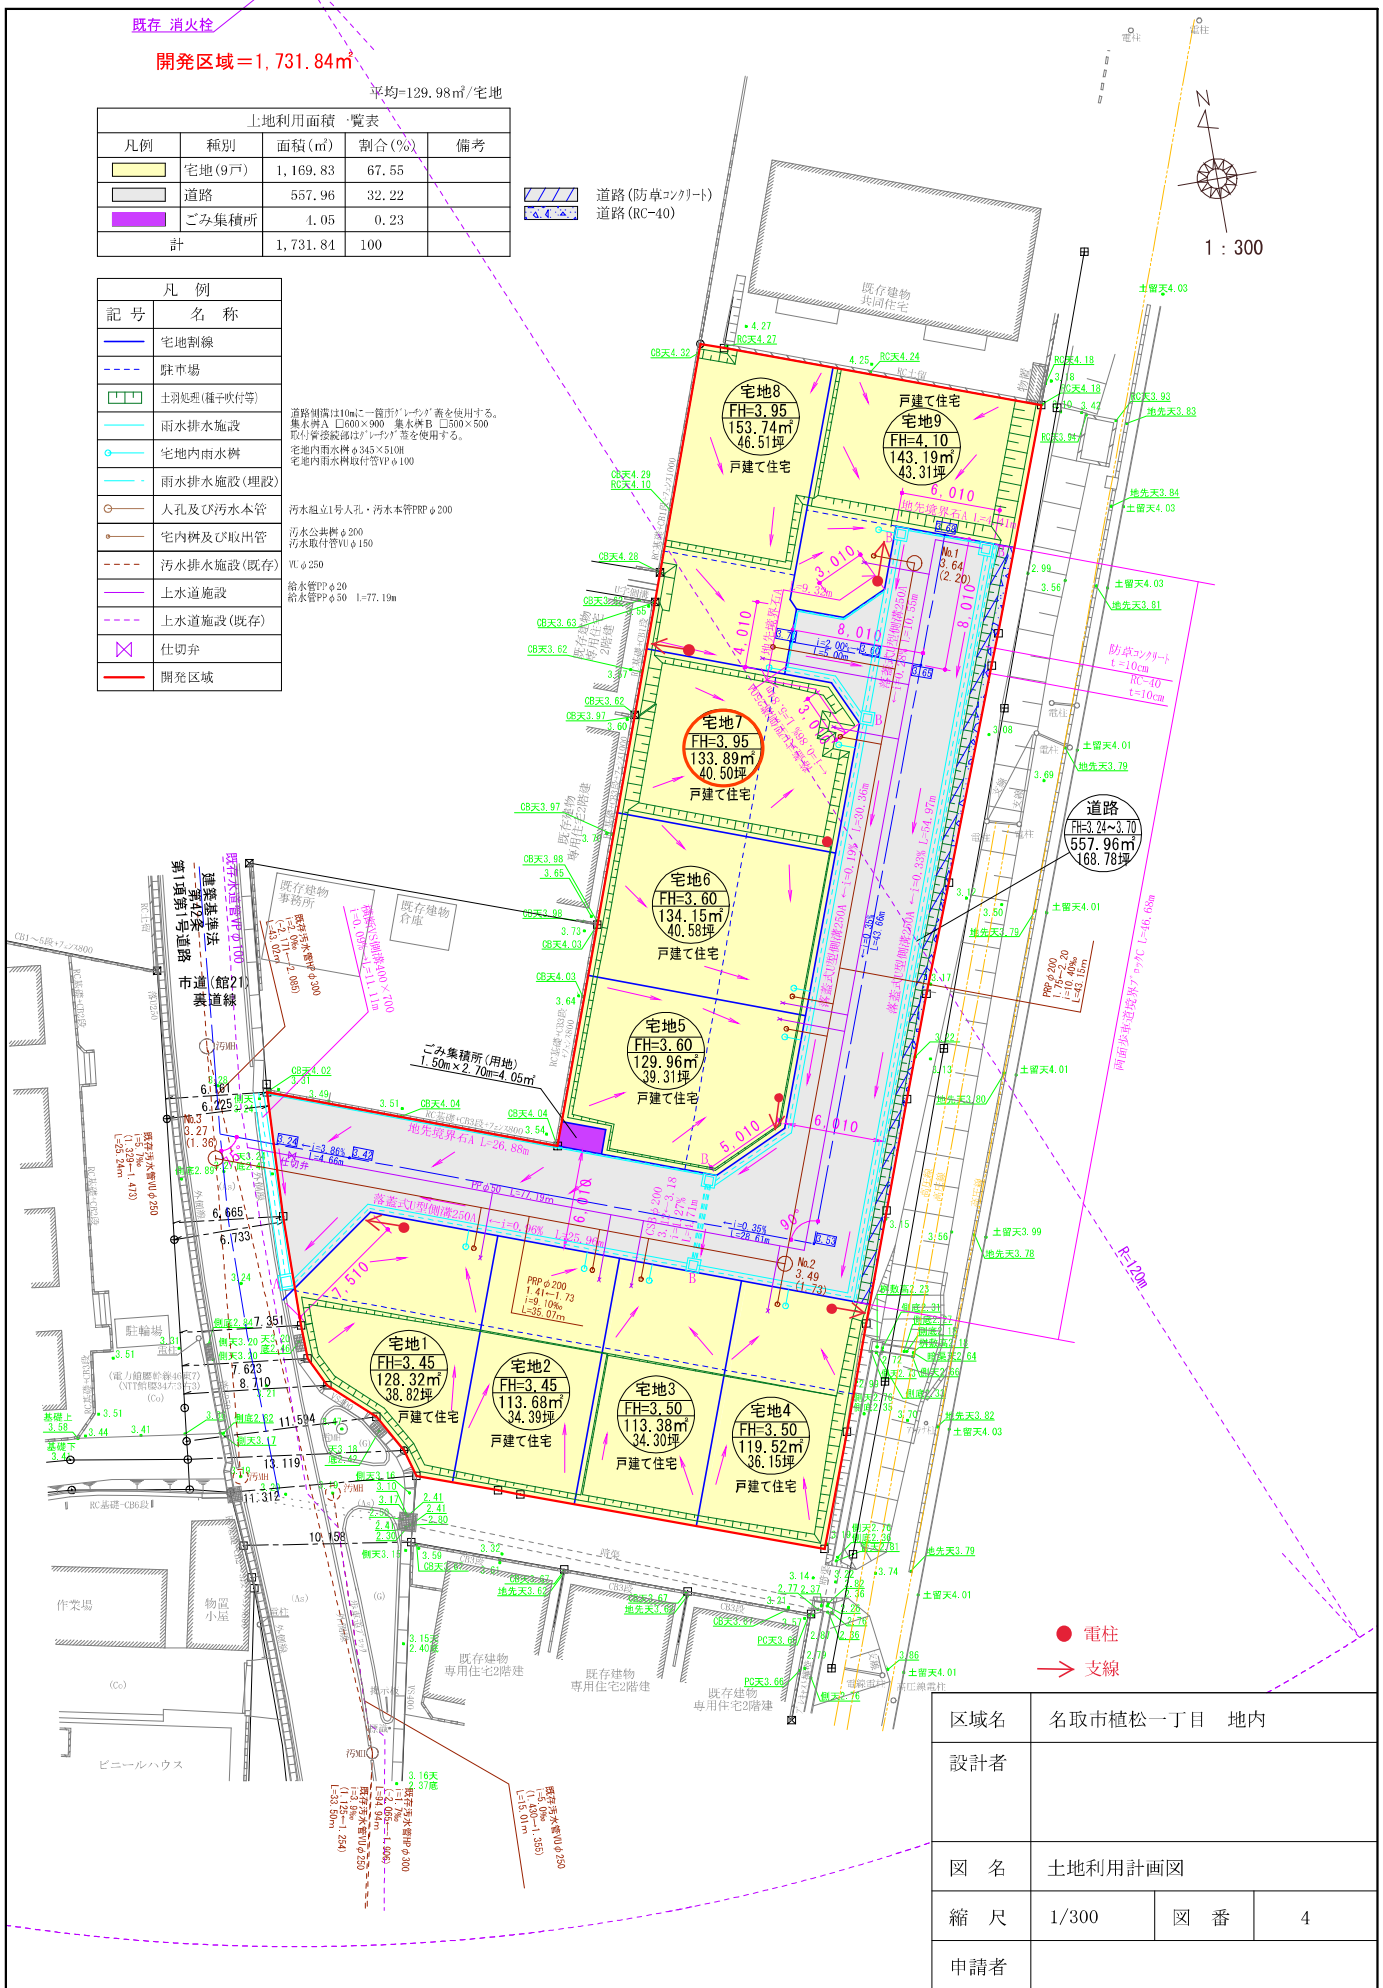

● 電柱
 → 支線


区域名	名取市植松一丁目 地内		
設計者			
図名	土地利用計画図		
縮尺	1/300	図番	4
申請者			

イ 269-4
ロ 146-2

ハ 266-2

(座標値種別：図上測定)

+4602.606

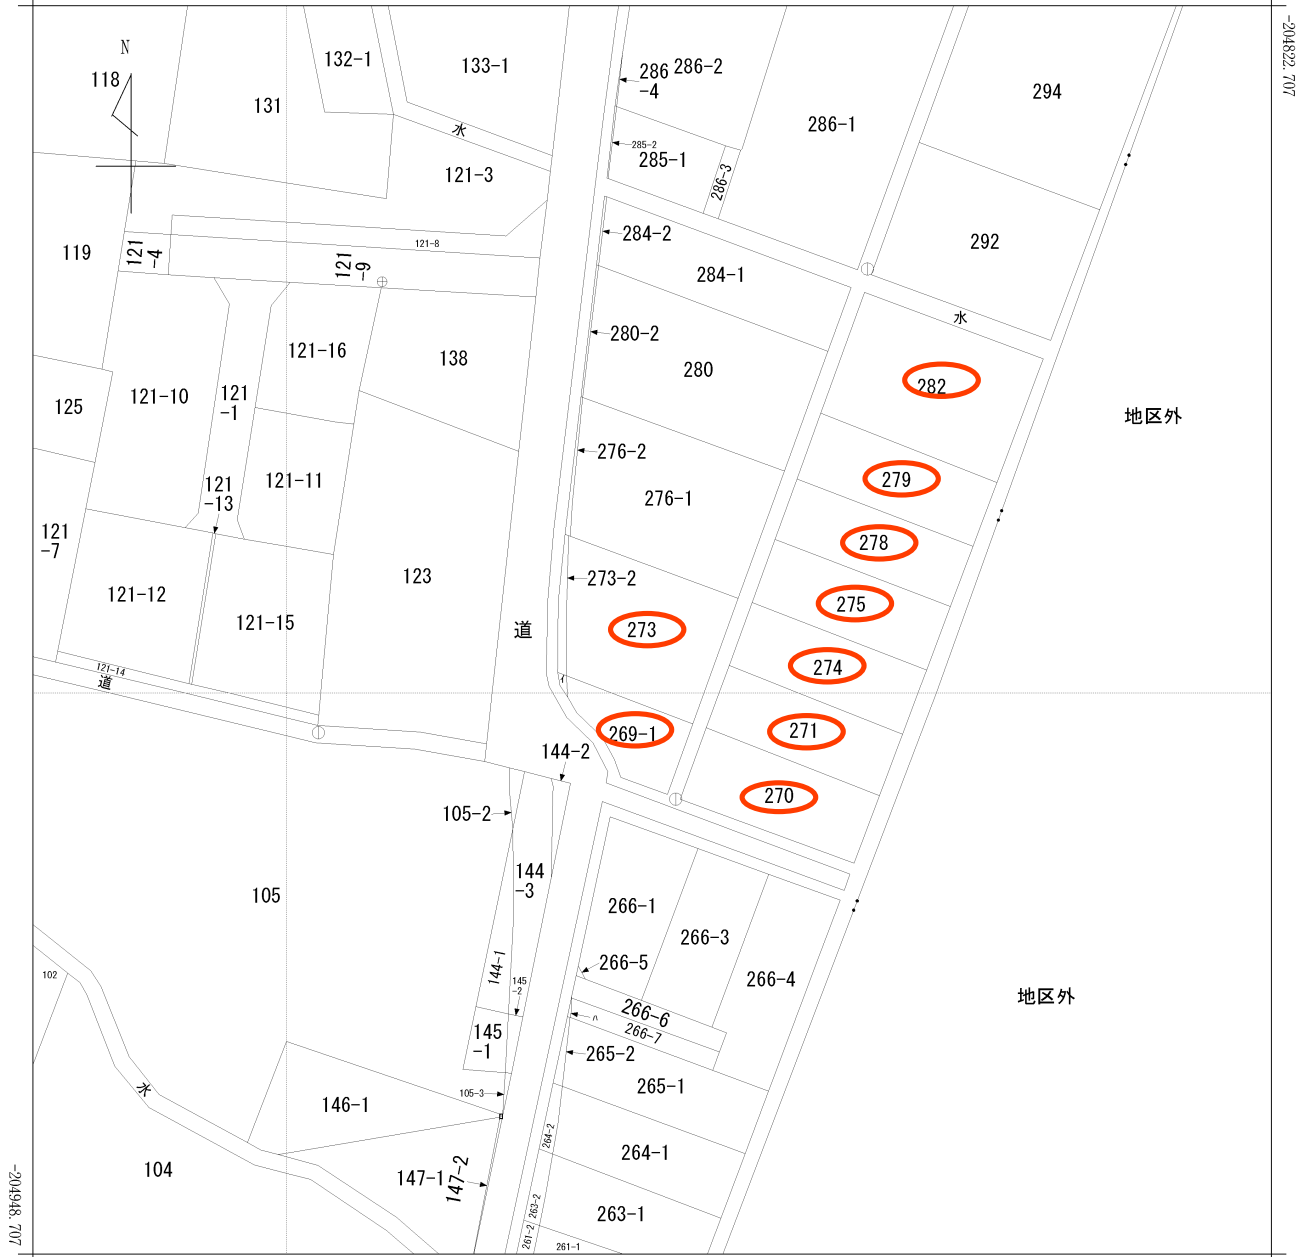

+4477.606 (座標値種別：図上測定)

(注) 国土交通省国土地理院が公表した座標補正パラメータ(touhokutaiheiyouki2011.par)による修正がされています。

地番区域見出
植松1丁目

請求部	所在	名取市植松一丁目				地番	273番			
出力尺	1/500	精度分	甲三	座標系番号又は記号	X	分類	地図(法第14条第1項)		種類	地籍図
作成年月日	昭和50年2月			備付年月日(原図)	昭和56年10月1日			補記事項		



買付証明書

取り纏め業者： 株式会社 ユカリエ 殿

■ 物件概要

【土地】 地番： _____
地積： _____ m² 坪 _____
地目： _____

【建物】 _____

■ 買付証明書を提出頂くお客様へ確認事項

↓ 左側のご説明を確認した後に、以下にチェック及び金額・日付等の記載をお願いいたします。 ↓

- (1) ご購入をされるご本人の直筆にてご記入いただきますようお願い致します。
ご本人の直筆でないもの、押印のない場合は無効となる場合があります。
- (2) 本紙をご提出いただくのは「本物件の契約を前提としている方」に限ります。
購入意思が固まっていない場合はご提出をご遠慮ください。
- (3) 購入希望者様による指値を行う際、以下の可能性があることをご理解ください。
(ア) 売主様より、売却を断られる可能性があること。
(イ) 後日、第三者が定価で買付証明書が提出された場合、優先権が変わる可能性があること。
(ウ) その他、売主様より何らかの条件を追加される可能性があること。
- (4) 本買付証明書に記載いただく金額にて売主様が合意した場合、記載金額で契約頂きます。
それ以降の値引き交渉等は一切受け付けられませんのでご注意ください。
- (5) 手付金の額は、購入金額の「5%」を基準とした上で、ご提示お願い致します。
手付金は事前に売主様指定口座にお振込みお願い致します。
- (6) 本紙の有効期限は、記入日から2週間となります。買主様の都合により未契約のまま、有効期限を
超過した場合、通告なしに第三者へ販売する可能性がある事をご了解ください。
- (7) 建築予定ハウスメーカーについて教えてください。
- (8) 住宅融資をご利用される場合は、契約日までに下記いずれかの書類の提出をお願いします。
提出ができない場合、契約の融資特約は削除させていただきます。
(ア) 金融機関発行による融資承認書（事前可）
(イ) (ア)が無い場合、事前融資申し込み書の写し、及び既存借入状況の告知
未申告の既存借入が理由による融資不承認時は融資特約は不可とさせていただきます。
- (9) 住宅融資をご利用される場合かつ、正式承認を取得していない場合は過去3年以内の病歴および
健康状態に関する内容（現在含む）の告知をお願いします。
申告無く団体信用生命保険不加入による融資不承認時は融資特約は不可とさせていただきます。
- (10) 引渡日は、本買付証明書のご提出日から二ヶ月以内を基準としております。
事情があつて基準に満たない場合は事前に相談をお願い致します。
- (11) ご契約前・お引渡し前に地盤調査・現地調査に入る場合、下記を条件とさせていただきます。
(ア) 調査による近隣トラブルが発生した場合、買主様の責任と負担において解決する事
(イ) 売主が調査データを求めた場合、データを提出する事
(ウ) 調査日時の3日前までに売主に報告する事
- (12) 本物件及び本物件上に建築する建物に関する登記申請手続（司法書士に依頼する所有権移転・
抵当権設定）について、売主様指定業者に依頼することを承諾します。
- (1) 了解し、直筆で記入している。
- (2) 契約を前提としている。
 下記いずれかに該当している。
(まだ購入するか迷っている ・ 他の物件も並行検討している)
- (3) 左記ア〜ウについて了解し、下記に購入額を提示する。
売買金額： _____ 円
- (4) 了解し、本紙を提出する。
- (5) 了承した上で、下記金額を提示する。
契約手付金 _____ 円
- (6) 了承した上で、下記希望日を提示する。
売買契約希望日： 令和 _____ 年 _____ 月 _____ 日
- (7) (_____) ・ 未定
- (8) 了解し、本紙を提出する。
 住宅融資を利用しない。
【借入予定銀行および借入希望額】
- | 銀行 | 支店 | 借入希望額 | 万円 |
|--------------------------|----|-------|----|
| <input type="checkbox"/> | | | |
- (9) 応 否
 告知事項無 告知事項有り (_____)
- (10) 了承した上で、下記希望日を提示する。
引渡希望日： 令和 _____ 年 _____ 月 _____ 日
- (11) 応 否
- (12) 司法書士 応 否

私は以上を理解し、買付証明を記入します。

令和 _____ 年 _____ 月 _____ 日 住所： _____

氏名： _____ ④

TEL _____