



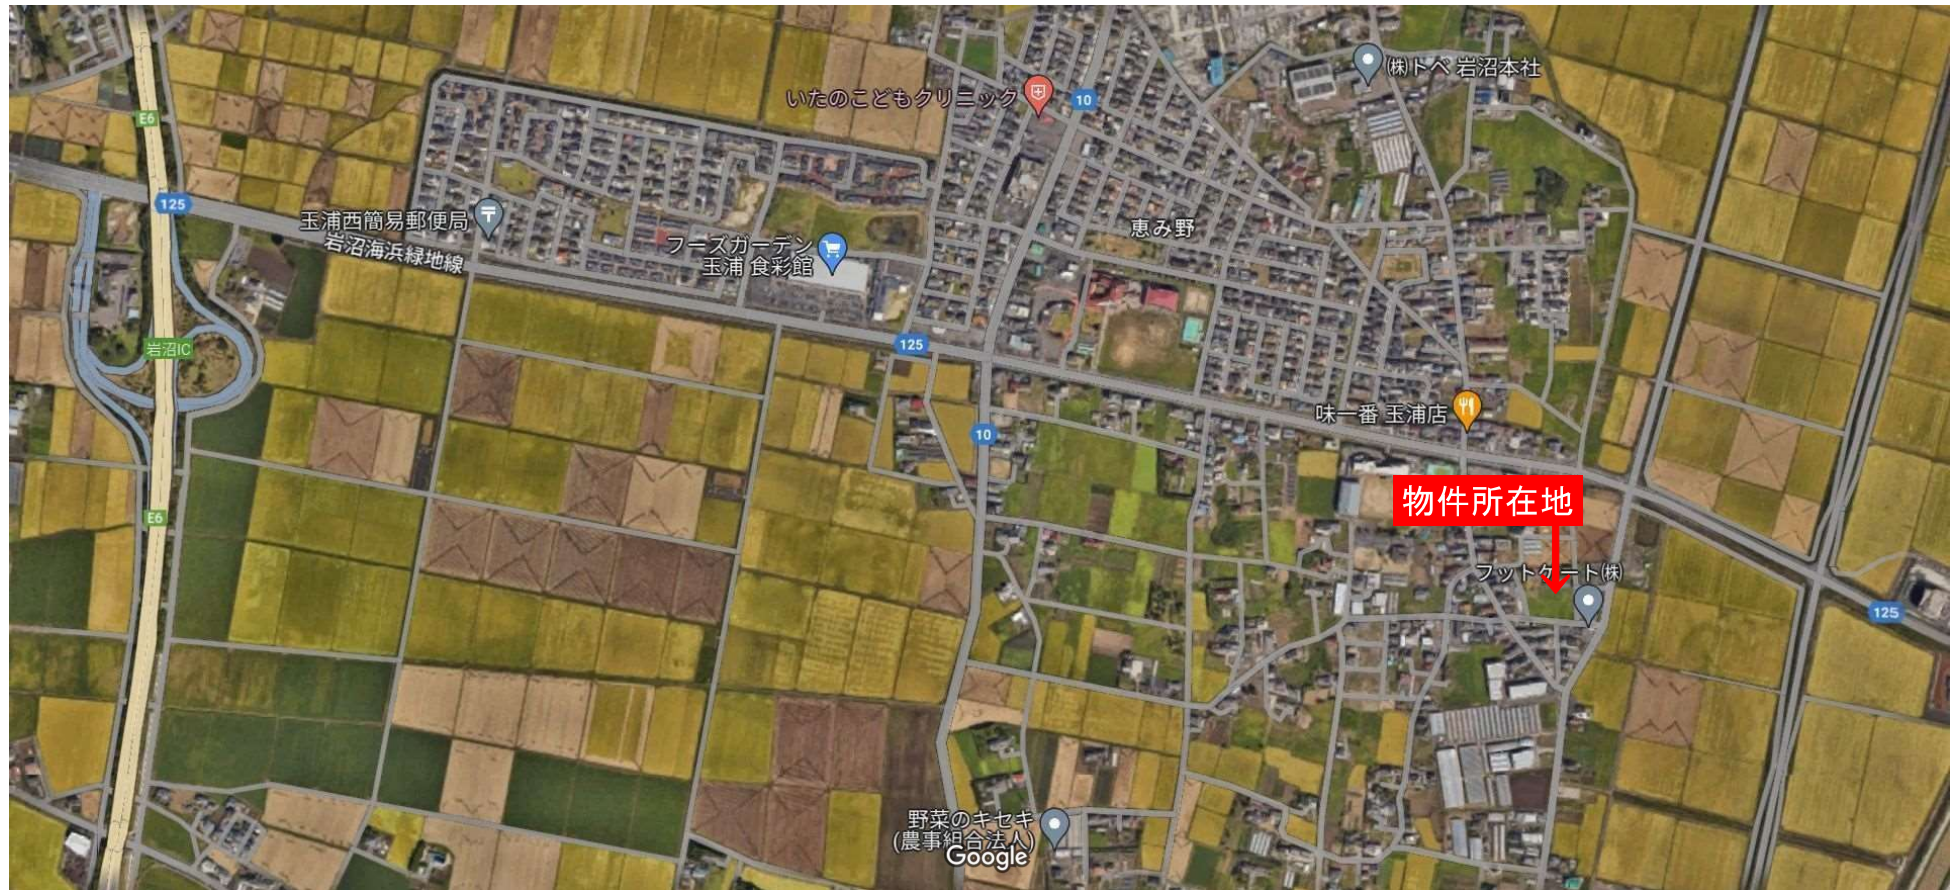

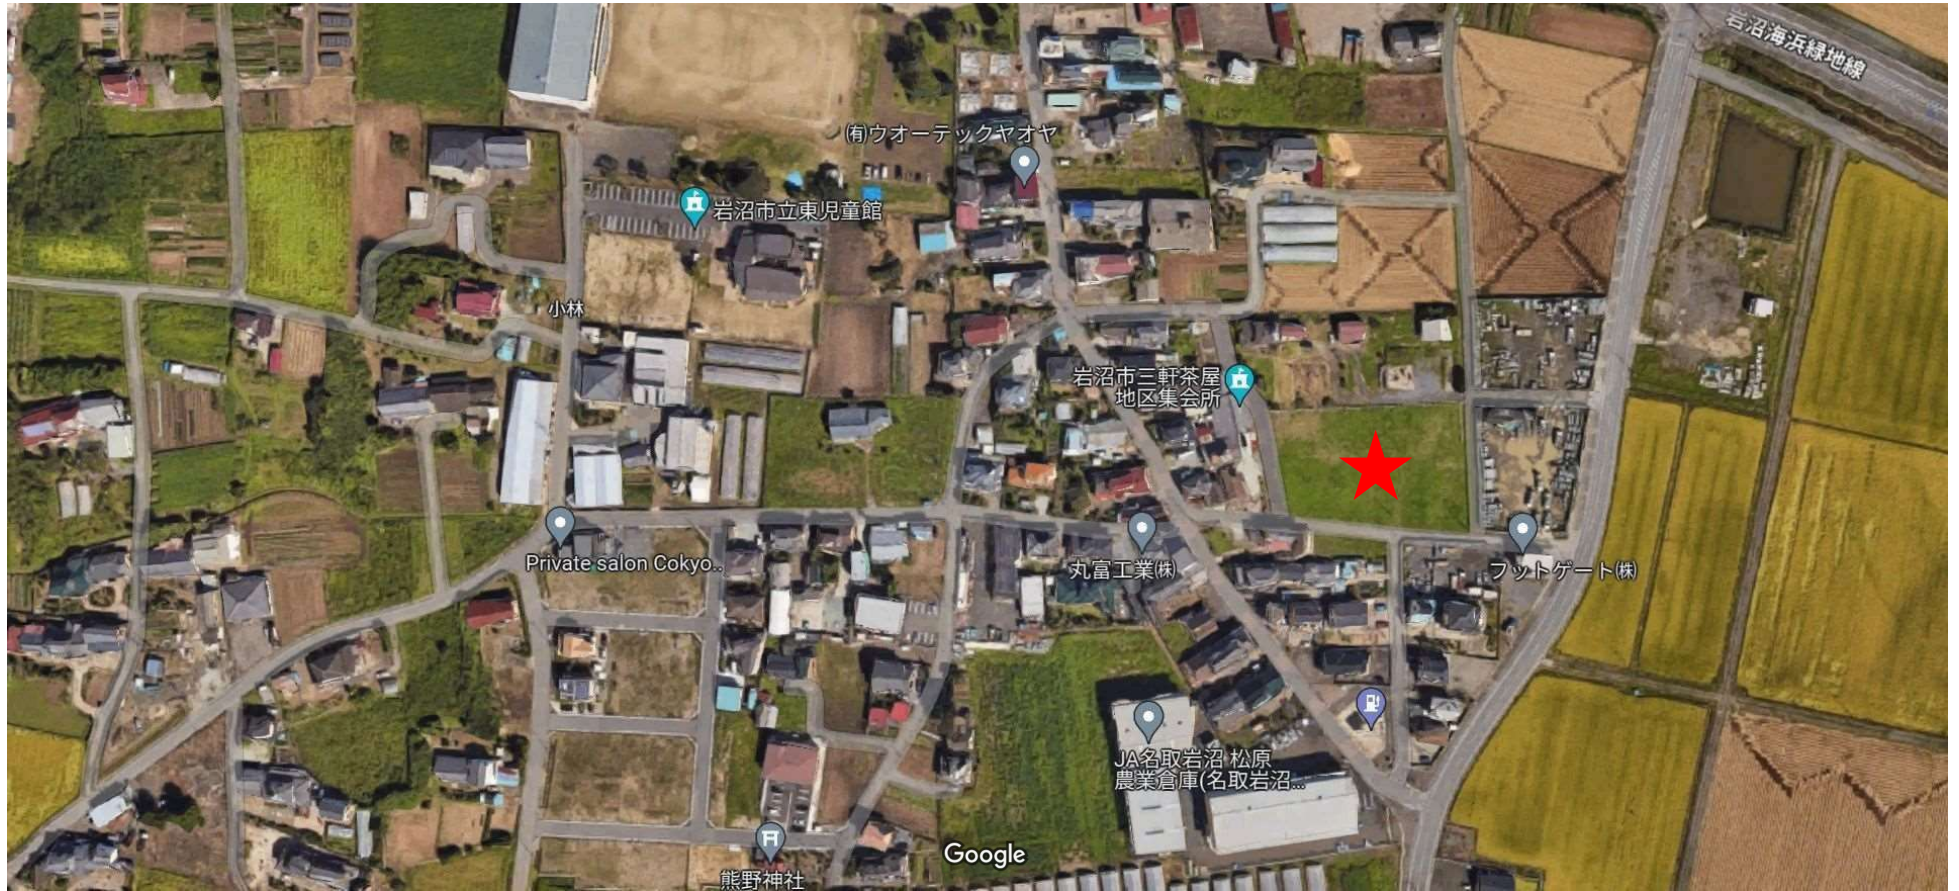

売土地

岩沼市早股字松原

【建築条件なし】

好きなハウスメーカーで

建築可！

物件
所在地

宮城県岩沼市早股字松原319

最適
用途

住宅用地

土地
面積

実測183.7㎡～

私道
面積

なし

交通

「玉浦小学校前」バス停 徒歩4分



価格

880万円～

坪単価

@15.83万円

岩沼市立玉浦小学校徒歩6分！お子様の通学にも安心♪
仙台東部道路「岩沼IC」まで車で6分！お出掛けに便利です♪

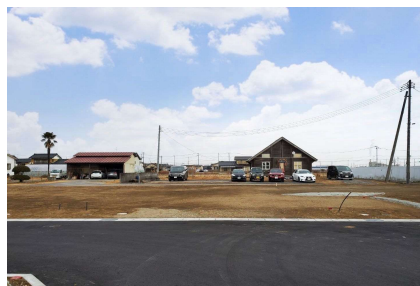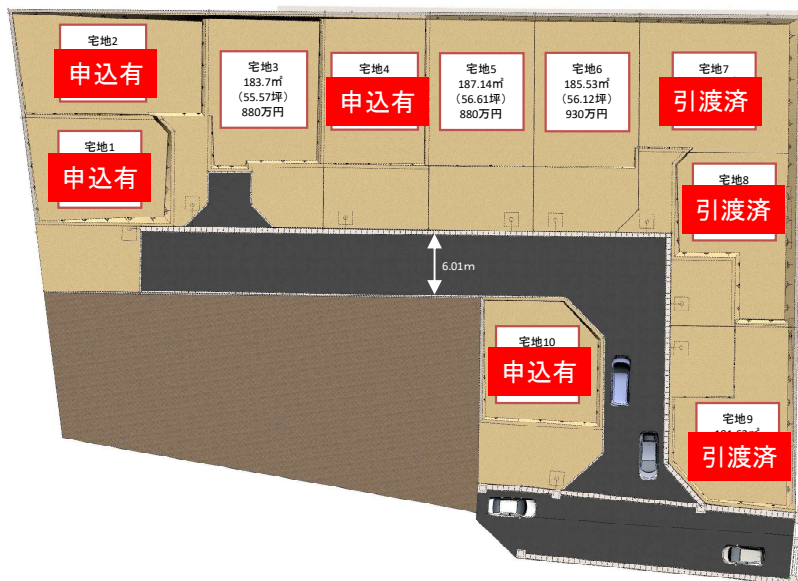

- フーズガーデン玉浦食彩館まで約1429m 徒歩約18分
- ファミリーマート岩沼恵み野二丁目店まで約1164m 徒歩約15分
- 岩沼市立玉浦小学校まで約453m 徒歩約6分
- 岩沼市立玉浦中学校まで約1057m 徒歩約13分
- J A名取岩沼玉浦支店まで約294m 徒歩約4分

取引態様：売主 物件担当者：橋本 理沙 (080-4639-9521) 作成日：2024年7月27日

土地権利	所有権	地 目	宅地
都市計画	市街化区域	用途地域	1種低層
建ぺい率	50%	容積率	80%
他の法令上の制限	—		
地 勢	—		
建築条件	なし		
現 況	その他		
引渡し	相談		
開発許可番号等	—		
接道状況			
設 備	上水道引き込み有り、下水道引き込み有り		
備 考	・ゴミ置き場は近隣町内会のものを利用（町内会への加入義務あり） ・売主指定司法書士 ・共有通路、上下水道は所有者にて維持管理 ・共有通路持分は各1/10ずつ所有		

宮城県知事免許（3）第 6197 号 〒984-0030 宮城県仙台市若林区荒井東 1 丁目 6-6



株式会社ユカリエ TEL : 022-794-7838
FAX : 022-774-2026

営業時間 10:00～17:00 定休日 水曜日・日曜日・祝日・年末年始・夏季休暇

YUKARIE JOURNAL

ユカリエジャーナルでは最新の物件情報を掲載中。他にもイベント開催のお知らせやまち歩きの情報など読み応え満載の記事を公開中です。ぜひご覧ください。



岩沼市早股字松原 分譲地 価格表

宅地	面積（㎡）	面積（坪）	価格	坪単価
3	183.7㎡	55.57坪	¥8,800,000	¥158,359
5	187.14㎡	56.61坪	¥8,800,000	¥155,450
6	185.53㎡	56.12坪	¥9,300,000	¥165,716

※完成宅地にて引渡し(ガスなし)


※引き渡し時期：相談

[illegible]

地番区域見出

請 求 部	所 在	岩沼市早股字松原					地 番	319番6		
出 力 縮 尺	1/500	精 度 区 分	甲三	座標系 番号又 は記号	X	分 類	地図(法第14条第1項)		種 類	地籍図
作 成 年月日	昭和47年2月				備 付 年月日 (原図)	昭和58年3月1日		補 記 事 項		

開発区域
2385.65 m²

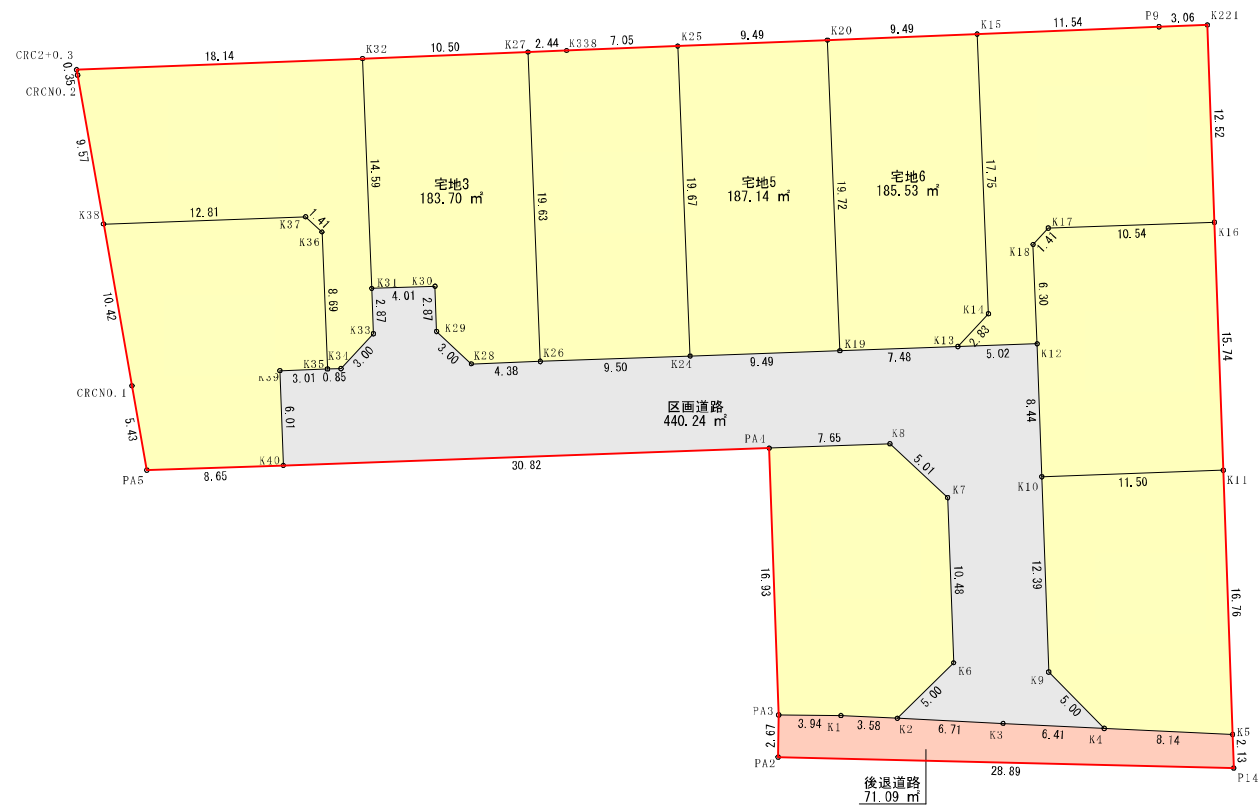

区域名	岩沼市早股字松原 地内		
設計者			
図 名	従前求積図・求積表		
縮 尺	1/300	図 番	8-2
申請者			

宅地3				
点名称	X	Y	Xn+1-Xn-1	辺長
K31	-210586.641	6974.213	14.439	14.59
K32	-210572.060	6973.628	14.992	10.50
K27	-210571.649	6984.120	-19.209	19.63
K26	-210591.269	6984.907	-19.776	4.38
K28	-210591.425	6980.526	1.895	3.00
K29	-210589.374	6978.323	4.926	2.87
K30	-210586.499	6978.221	2.733	4.01
合計			367.395568	
1/2			183.6977840	
面積			183.70	m ²

宅地5				
点名称	X	Y	Xn+1-Xn-1	辺長
K25	-210571.270	6993.613	20.043	9.49
K20	-210570.889	7003.105	-19.325	19.72
K19	-210590.595	7003.896	-20.043	9.49
K24	-210590.932	6994.402	19.325	19.67
合計			374.287644	
1/2			187.1438220	
面積			187.14	m ²

宅地6				
点名称	X	Y	Xn+1-Xn-1	辺長
K19	-210590.595	7003.896	19.440	19.72
K20	-210570.889	7003.105	20.086	9.49
K15	-210570.509	7012.597	-17.360	17.75
K14	-210589.249	7013.309	-19.820	2.83
K13	-210590.329	7011.381	-2.346	7.48
合計			371.062856	
1/2			185.5314280	
面積			185.53	m ²


区画道路				
点名称	X	Y	Xn+1-Xn-1	辺長
K2	-210613.906	7007.538	-3.844	6.71
K3	-210614.230	7014.246	-0.634	6.41
K4	-210614.540	7020.657	3.255	5.00
K9	-210610.975	7017.138	15.953	12.39
K10	-210598.587	7016.698	20.824	8.44
K12	-210590.151	7016.398	8.258	5.02
K13	-210590.329	7011.381	-0.444	7.48
K19	-210590.595	7003.896	-0.603	9.49
K24	-210590.932	6994.402	-0.674	9.50
K26	-210591.269	6984.907	-0.493	4.38
K28	-210591.425	6980.526	1.895	3.00
K29	-210589.374	6978.323	4.926	2.87
K30	-210586.499	6978.221	2.733	4.01
K31	-210586.641	6974.213	-3.017	2.87
K33	-210589.516	6974.315	-5.078	3.00
K34	-210591.719	6972.264	-2.233	0.85
K35	-210591.749	6971.406	-0.137	3.01
K39	-210591.856	6968.390	-6.114	6.01
K40	-210597.863	6968.603	-4.012	30.82
PA4	-210596.768	6999.412	1.267	7.65
K8	-210596.496	7007.065	-3.143	5.01
K7	-210599.911	7010.731	-13.890	10.48
K6	-210610.386	7011.103	-13.895	5.00
合計			880.488272	
1/2			440.2441360	
面積			440.24	m ²

後退道路				
点名称	X	Y	Xn+1-Xn-1	辺長
PA2	-210616.365	6999.984	3.374	2.67
PA3	-210613.690	7000.013	2.632	3.94
K1	-210613.733	7003.958	-0.216	3.58
K2	-210613.906	7007.538	-0.497	6.71
K3	-210614.230	7014.246	-0.634	6.41
K4	-210614.540	7020.657	-0.704	8.14
K5	-210614.934	7028.795	-2.524	2.13
P14	-210617.064	7028.871	-1.431	28.89
合計			142.188555	
1/2			71.0942775	
面積			71.09	m ²

開発区域				
点名称	X	Y	Xn+1-Xn-1	辺長
PA2	-210616.365	6999.984	-3.374	28.89
P14	-210617.064	7028.871	46.442	47.17
K221	-210569.923	7027.196	47.018	3.06
P9	-210570.046	7024.129	-1.630	37.59
K338	-210571.553	6986.566	-2.724	31.09
CRC2+0.3	-210572.770	6955.499	-1.567	0.35
CRCNO.2	-210573.120	6955.560	-20.050	20.00
CRCNO.1	-210592.820	6959.013	-25.050	5.43
PA5	-210598.170	6959.949	-3.949	39.46
PA4	-210596.768	6999.412	-15.520	16.93
PA3	-210613.690	7000.013	-19.597	2.67
合計			4771.318204	
1/2			2385.6591020	
面積			2385.65	m ²

区域名	岩沼市早殿字松原 地内		
設計者			
図 名	計画求積表		
縮 尺	-	図 番	8-3
申請者			


318-2

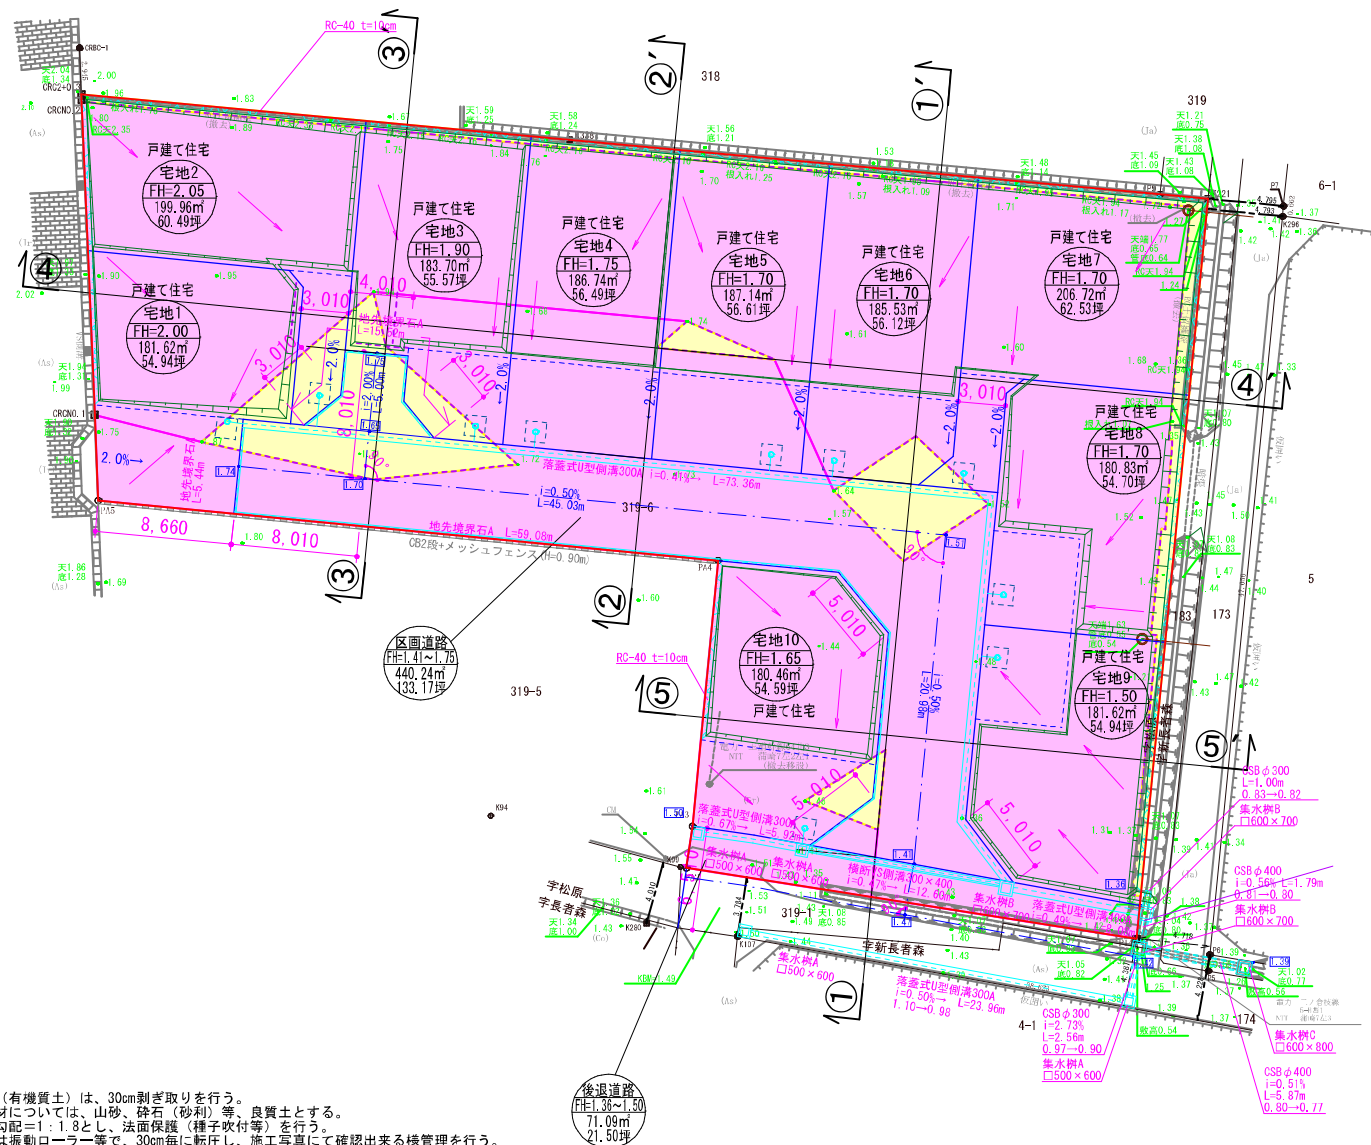開発区域
2,385.65㎡

記号	名称
	地表面 地面高 地面高
	土質処理(種子吹付等)
	砕石敷き(RC-40)
	断面位置
	切土
	盛土
	切盛界
	開発区域

※表土(有機質土)は、30cm剥ぎ取りを行う。
※盛土材については、山砂、砕石(砂利)等、良質土とする。
※法面勾配=1:1.8とし、法面保護(種子吹付等)を行う。
※盛土は振動ローラー等で、30cm毎に転圧し、施工写真にて確認出来る様管理を行う。
※区域外工作物は亀裂、はらみ等がなく安全である。
※盛土による区域外工作物への土圧はかからない為、区域外工作物への影響は無い。
※開発区域沿いの法圧には、砕石(RC-40)t=10cmを施工し、区域外に雨水流出が無いようにする。

区域名	岩沼市早殿字松原 地内		
設計者			
図 名	造成計画平面図		
縮 尺	1/300	図 番	5
申請者			

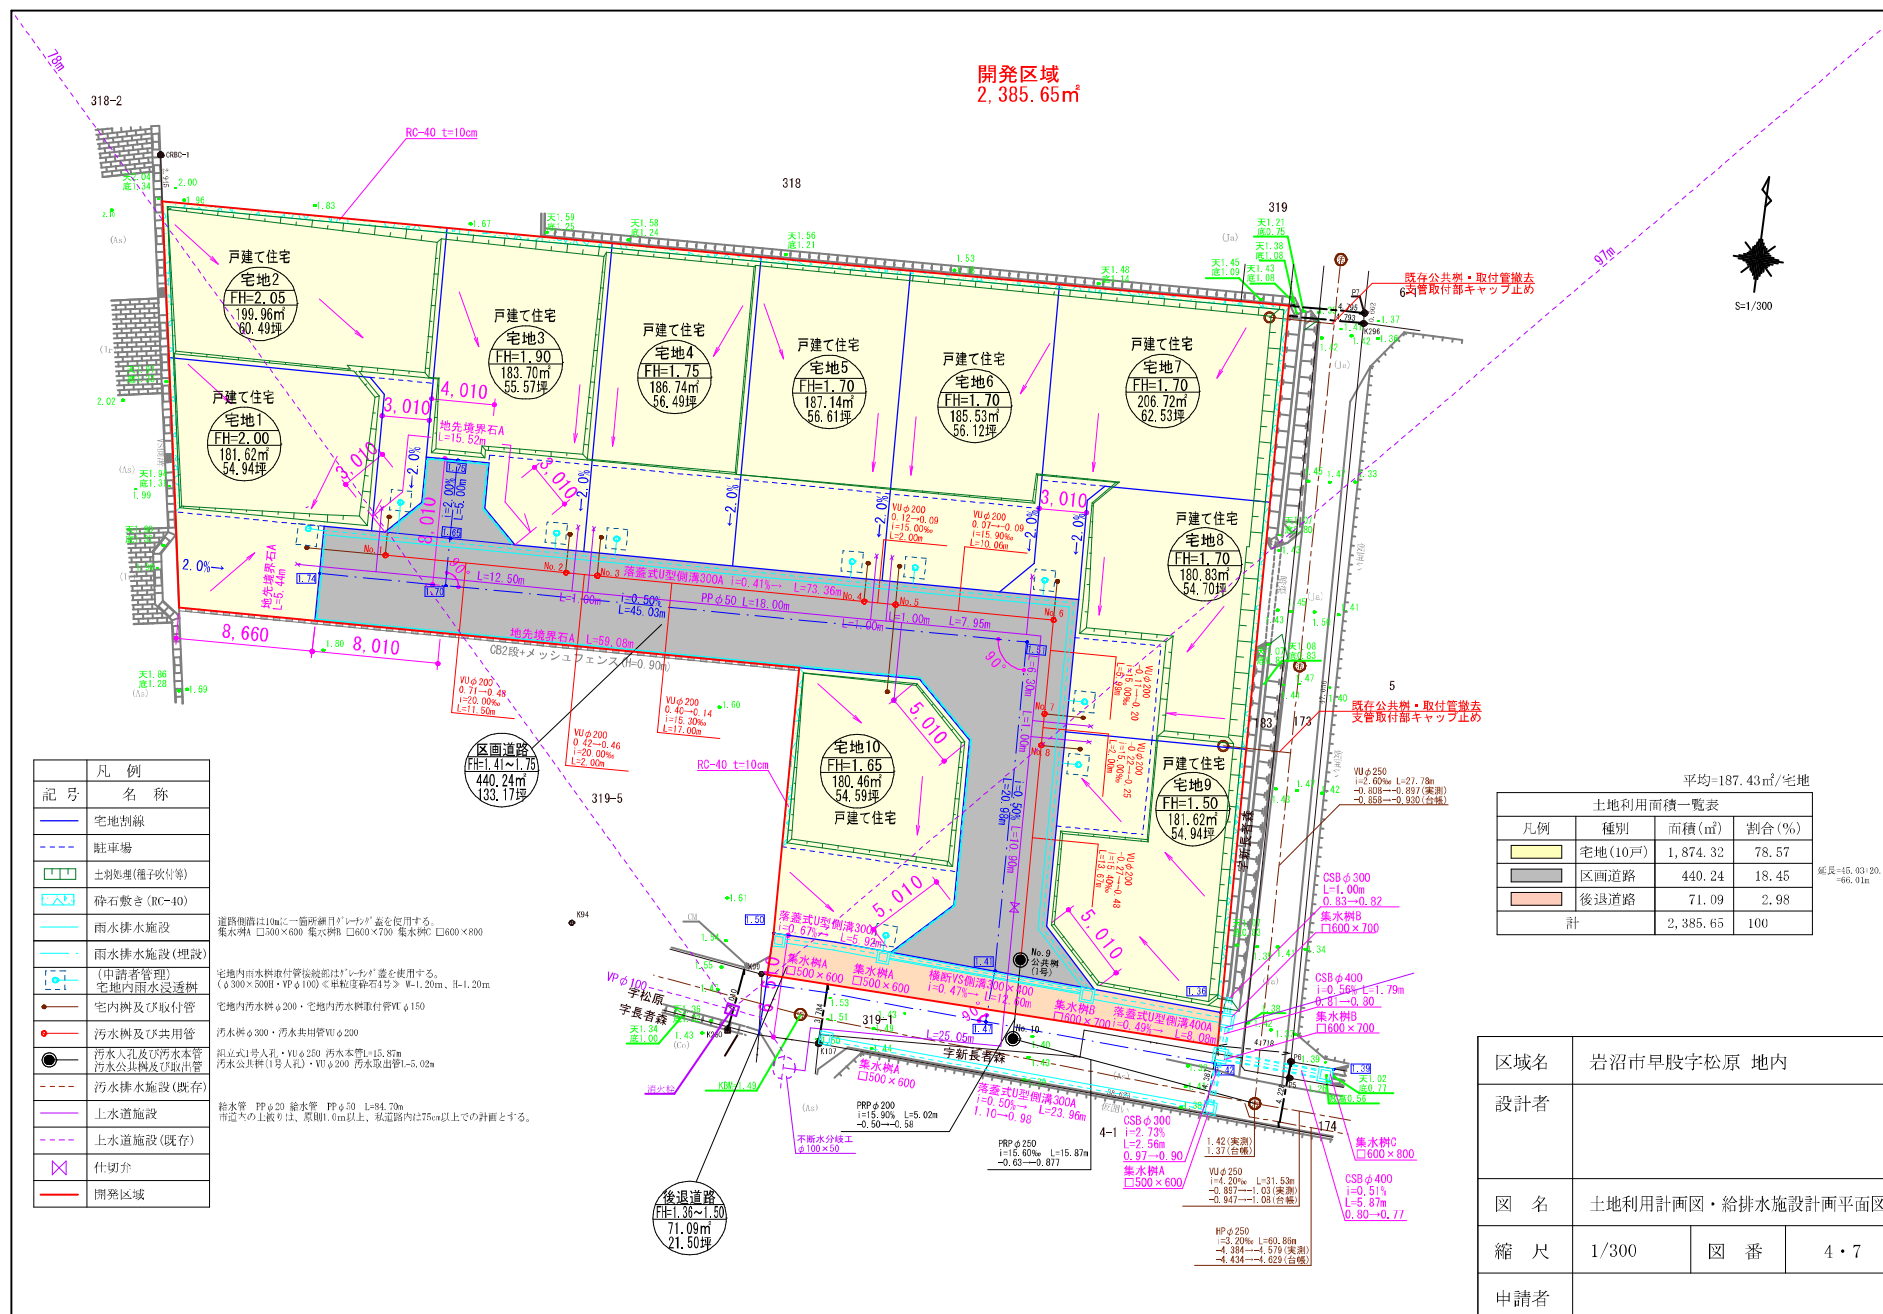

凡例	種別	面積(m ²)	割合(%)
	宅地(10戸)	1,874.32	78.57
	区画道路	440.24	18.45
	後退道路	71.09	2.98
計		2,385.65	100

区域名	岩沼市早股字松原 地内		
設計者			
図 名	土地利用計画図・給排水施設計画平面図		
縮 尺	1/300	図 番	4・7
申請者			



買付証明書

取り纏め業者：株式会社 ユカリエ 殿

※A3サイズで印刷してください。

■ 物件概要				
【土地】		【建物】		
地番:		家屋番号:		
地積:	m	坪	種類:	構造:
地目:		床面積:	m	
■ 買付証明書をご提出いただくお客様への確認事項		↓ 左記の説明を確認した後に、以下にチェック及び金額・日付等の記載をお願いいたします。 ↓		
(1) ご購入をされるご本人の直筆にて ご記入いただきますようお願いいたします。 ご本人の直筆でないもの、押印のない場合は無効となる場合があります。		(1) ☐ 了承し、直筆で記入している。		
(2) 本紙をご提出いただけるのは「 本物件の契約を前提としている方 」に限ります。 購入意思が固まっていない場合はご提出をご遠慮ください。		(2) ☐ 契約を前提としており、契約希望日を下記の通り提示する。 売買契約希望日： 令和 年 月 日 ☐ 契約を前提としているが、進める為の諸条件で下記の不確定要素がある。 ※該当するものを○印で囲ってください。 【不確定要素】 (・建築プランが固まっていない ・ハウスメーカーが決まっていない ・現地確認が出来ていない ・他の物件も並行検討している ・他())		
(3) 本紙の提出にあたり、以下(ア)～(エ)の可能性のあることをご了承ください。 (ア) 売主より、売却を断られる可能性があること。 (イ) 指値の場合、第三者から定価(満額)またはより好条件での買付証明書が提出された場合に、優先権が変わる可能性があること。 (ウ) 定価(満額)の場合、第三者からより好条件での買付証明書が提出された場合に、優先権が変わる可能性があること。 (エ) その他、売主より何らかの契約条件が追加される可能性があること。		売買金額: 円		
(4) 本紙にご記入いただいた売買金額にて売主が合意した場合、右記記載の売買金額にてご契約いただきます。 それ以降の値引き交渉等は一切受け付けられませんのでご注意ください。		(4) ☐ 了承し、本紙を提出する。		
(5) 手付金の額は、購入金額の「5%」を基準とした上で、ご提示をお願いいたします。 手付金は事前に売主指定口座にお振込みお願い致します。		(5) ☐ 了承した上で、下記金額を提示する。 契約手付金 円		
(6) 本紙の有効期限は、記入日から2週間となります。 買主様の都合により未契約のまま、有効期限を超過した場合、通告なしに第三者へ売却する可能性がある事をご了承ください。		(6) ☐ 了承し、本紙を提出する。		
(7) 建築予定ハウスメーカーについて教えてください。		(7) () ・ 未定 ・ 建築予定無し		
(8) 住宅融資をご利用される場合は、契約日まで以下に下記書類の提出をお願いいたします。 (ア) 金融機関発行による融資承認書(事前可) (イ) (ア)が無い場合、事前融資申し込み書の写し及び既存借入状況の告知 未申告の既存借入を理由とする融資不承認時の解約には、融資特約は適用されないものとします。		(8) ☐ 了承し、本紙を提出する。 ☐ 住宅融資を利用しない。 【借入予定銀行及び借入希望額】 ☐ 銀行 支店 借入希望額 万円		
(9) 住宅融資のご利用をご希望で、正式承認を取得していない場合には、過去3年以内の病歴及び健康状態に関する内容(現在含む)の告知をお願いいたします。		(9) ☐ 応 ☐ 否 ☐ 告知事項無し ☐ 告知事項有り()		
(10) 引渡日は、本買付証明書のご提出日から二ヶ月以内を基準としております。 事情があつて基準に満たない場合は事前に相談をお願い致します。		(10) ☐ 了承した上で、引渡希望日を下記の通り提示する。 引渡希望日 : 令和 年 月 日		
(11) ご契約前・お引渡し前に地盤調査・現地調査に入る場合、下記を条件とさせて下さい。 (ア) 調査による近隣トラブルが発生した場合、買主様の責任と負担において解決する事 (イ) 売主が調査データを求めた場合、データを提出する事 (ウ) 調査日時の3日前までに売主に報告する事		(11) ☐ 応 ☐ 否		
(12) 本物件及び本物件上に建築する建物に関する登記申請手続(司法書士に依頼する所有権移転・抵当権設定)について、売主指定業者に依頼することを承諾します。		(12) 司法書士 ☐ 応 ☐ 否		

私は、上記(1)～(12)についてすべて了承した上で、本紙を提出いたします。

令和 年 月 日 住所： 氏名： 印

TEL：