

仙台市太白区長町 2-13-31





売土地

仙台市太白区長町2丁目

価格：4,280万円

面積：132.90m²（実測）
(40.20坪)



- COOP MIYAGI 長町店まで約593m 徒歩約7分
- teku teながまちまで約956m 徒歩約12分
- ローソン仙台鹿野一丁目店まで374m 徒歩約5分
- ゼビオアリーナ仙台まで約834m 徒歩約10分

- 仙台市立長町小学校まで約130m 徒歩約2分
- 仙台市立長町中学校まで約774m 徒歩約10分
- ひろせ幼稚園まで463m 徒歩6分
- 仙台市立病院まで約922m 徒歩約12分

住居表示


交通

おすすめコメント

宮城県仙台市太白区長町2丁目13-31

仙台市営地下鉄南北線「長町一丁目」徒歩11分

スーパー、コンビニが近くお買物に便利♪

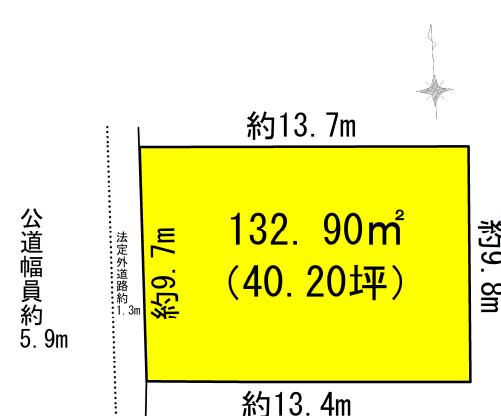

私道面積	-		
土地権利	所有権	地目	宅地
都市計画	市街化区域	用途地域	2種住居
建蔽率	60%	容積率	200%
法令上の制限	準防火地域		
地勢	平坦	建築条件	無し
現況	建物有		
引渡し(時期/方法)	相談/更地渡し		
開発許可番号	-		
接道状況	西側 公道幅員約6.0m 接面9.7m		
設備	上水下水が引込有り		
備考	<p>■本物件の南側にはごみ集積所が設置されています。 ■本物件に係る登記申請業務については、売主指定の司法書士にてお手続きください。</p>		

取引態様：売主 手数料：3% + 6万
物件担当者：堀金 (080-7112-6028) 作成日：2025年12月3日

宮城県知事免許 (3) 第6197号 T984-0030 宮城県仙台市若林区荒井東1丁目6-6

株式会社ユカリエ TEL : 022-794-7838
FAX : 022-774-2026

営業時間

10:00~17:00

定休日

水曜日・日曜日・祝日・年末年始・夏季休暇

 YUKARIE JOURNAL

ユカリエジャーナルでは最新の物件情報を掲載中。他にもイベント開催のお知らせやまち歩きの情報など読み応え満載の記事を公開中です。ぜひご覧ください。




現況実測平面図

仙台市太白区長町二丁目



S=1/100

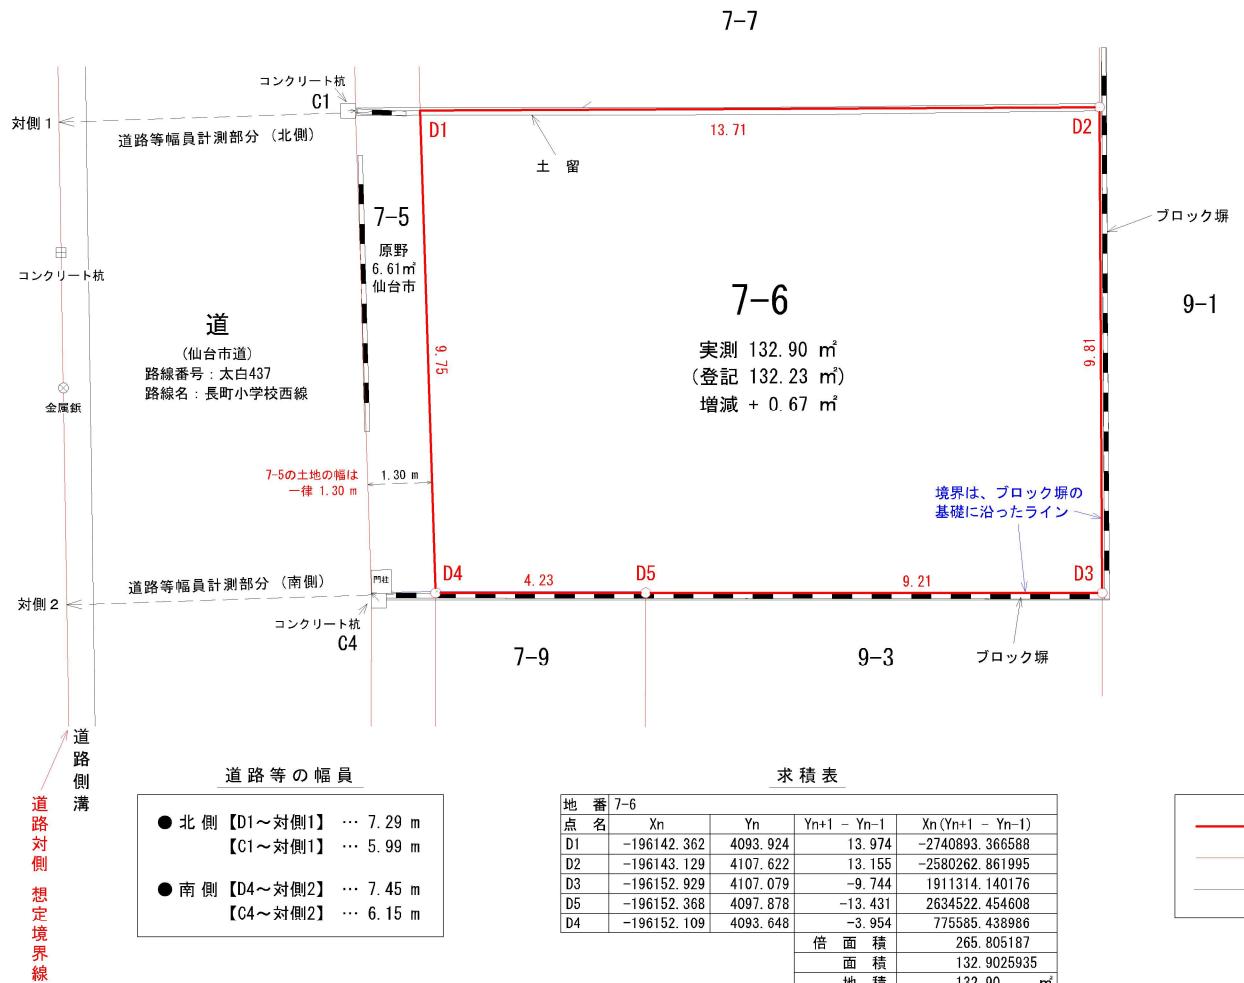


令和7年10月24日



請求部	所在	仙台市太白区長町二丁目				地番	7番6			
出力 縮尺	1/500	精度 区分		座標系 番号又 は記号		分類	地図に準ずる図面		種類	旧土地台帳附属地図
作成 年月日					備付 年月日 (原図)				補記項	

仙台市水道局 戸番図

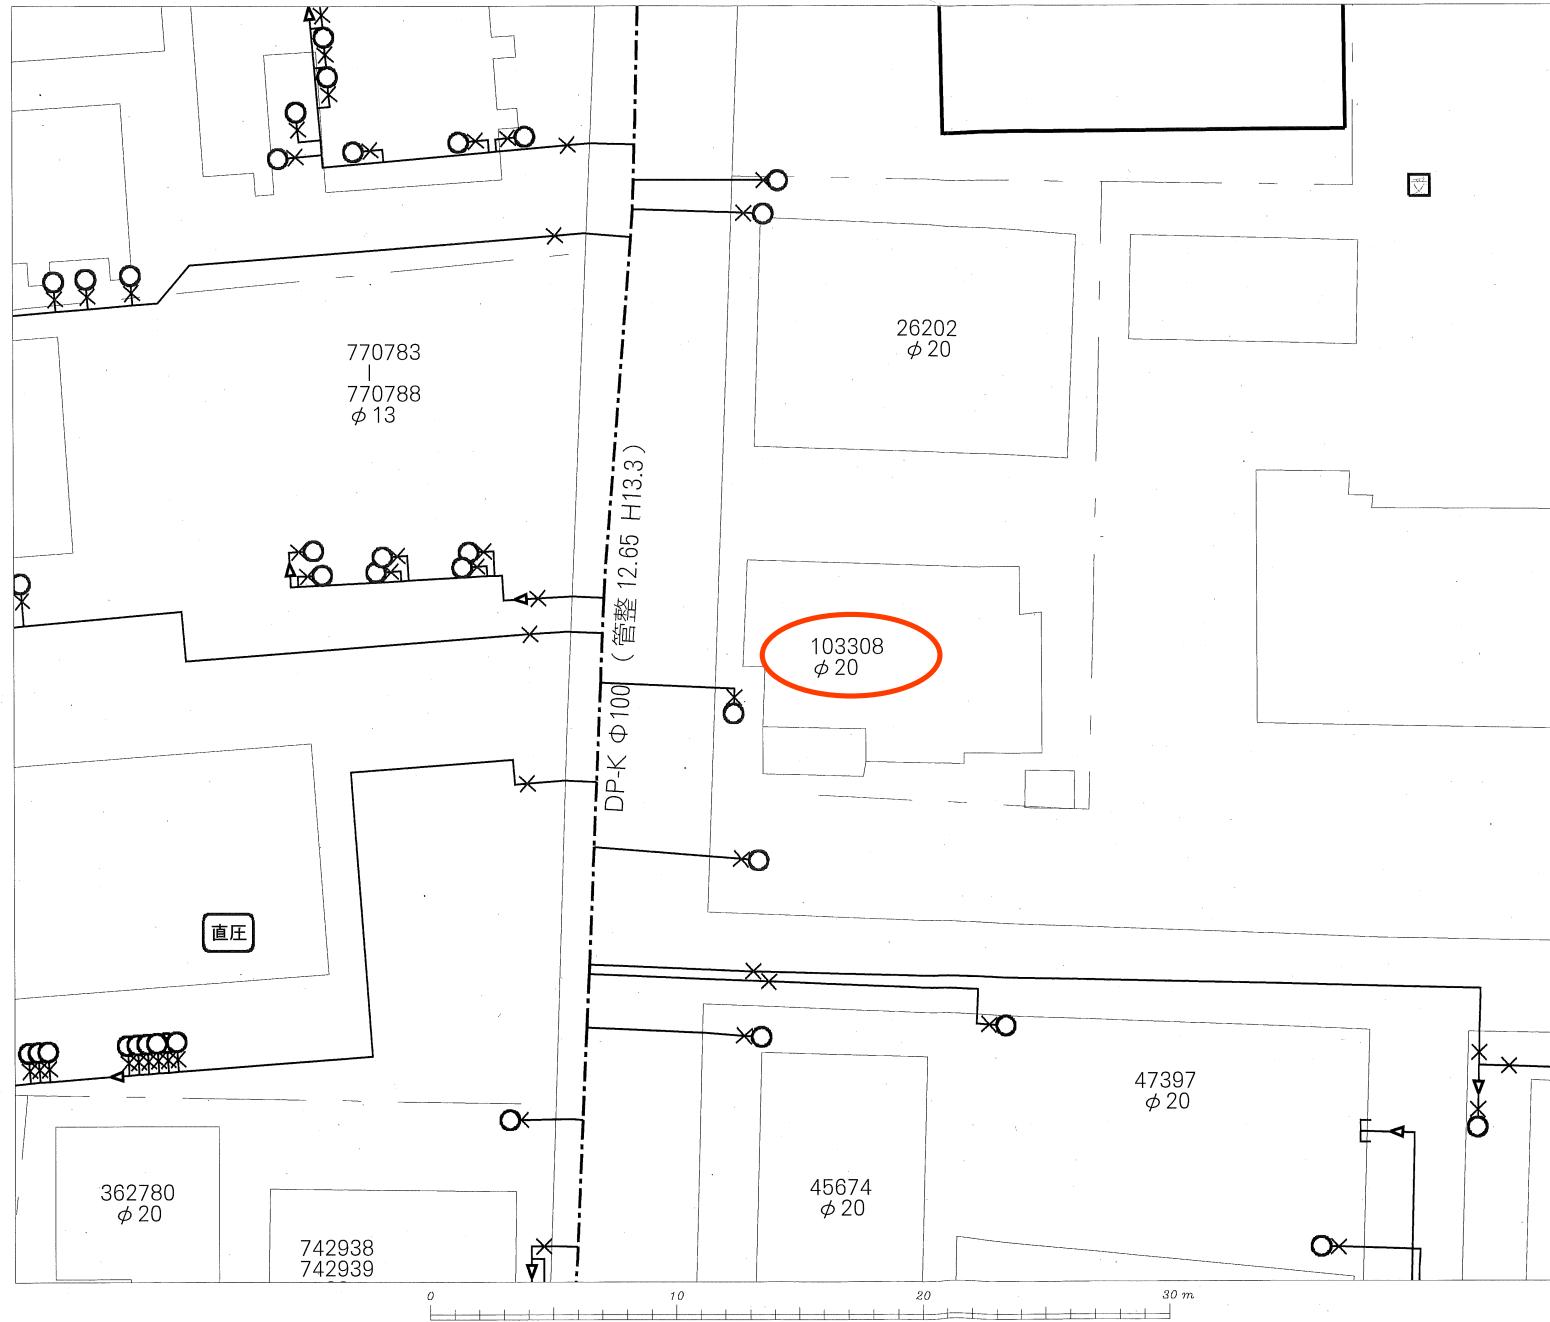

名称	表示
仕切弁	△▲◀▶■■■
消火栓	○●○○○○
空気弁	ⒶⒶⓉⒺⒺ
片落管	▽
メータ	○
止水栓	×
キャップ	□
管径	線種
400mm 以上	---
350mm	----
300mm	-----
250mm
200mm
150mm
100mm
75mm
50mm	----
50mm 未満	—

本図面は、維持管理を目的とした水道の給配水管情報の図面になります。
掲載情報が現地と異なる場合がありますので、この情報とは別に現地での調査を実施してください。

なお、本図面の利用により生じた損害や不利益、また第三者との間で生じた紛争については、水道局は一切責任を負いません。

地図及びこれに関する情報は、著作権法等により保護されています。
無断複製、改変等はできません。


宮谷市、多賀城市、利府町、七ヶ浜町、名取市、川崎町地図について
測量法に基づく国土地理院長承認（使用）R3JHs 228

仙台市水道局 戸番図

縮尺	1:200
出図年月日	令和7年4月10日

仙台市下水道施設平面図

参考
下水道管理部下水道施設

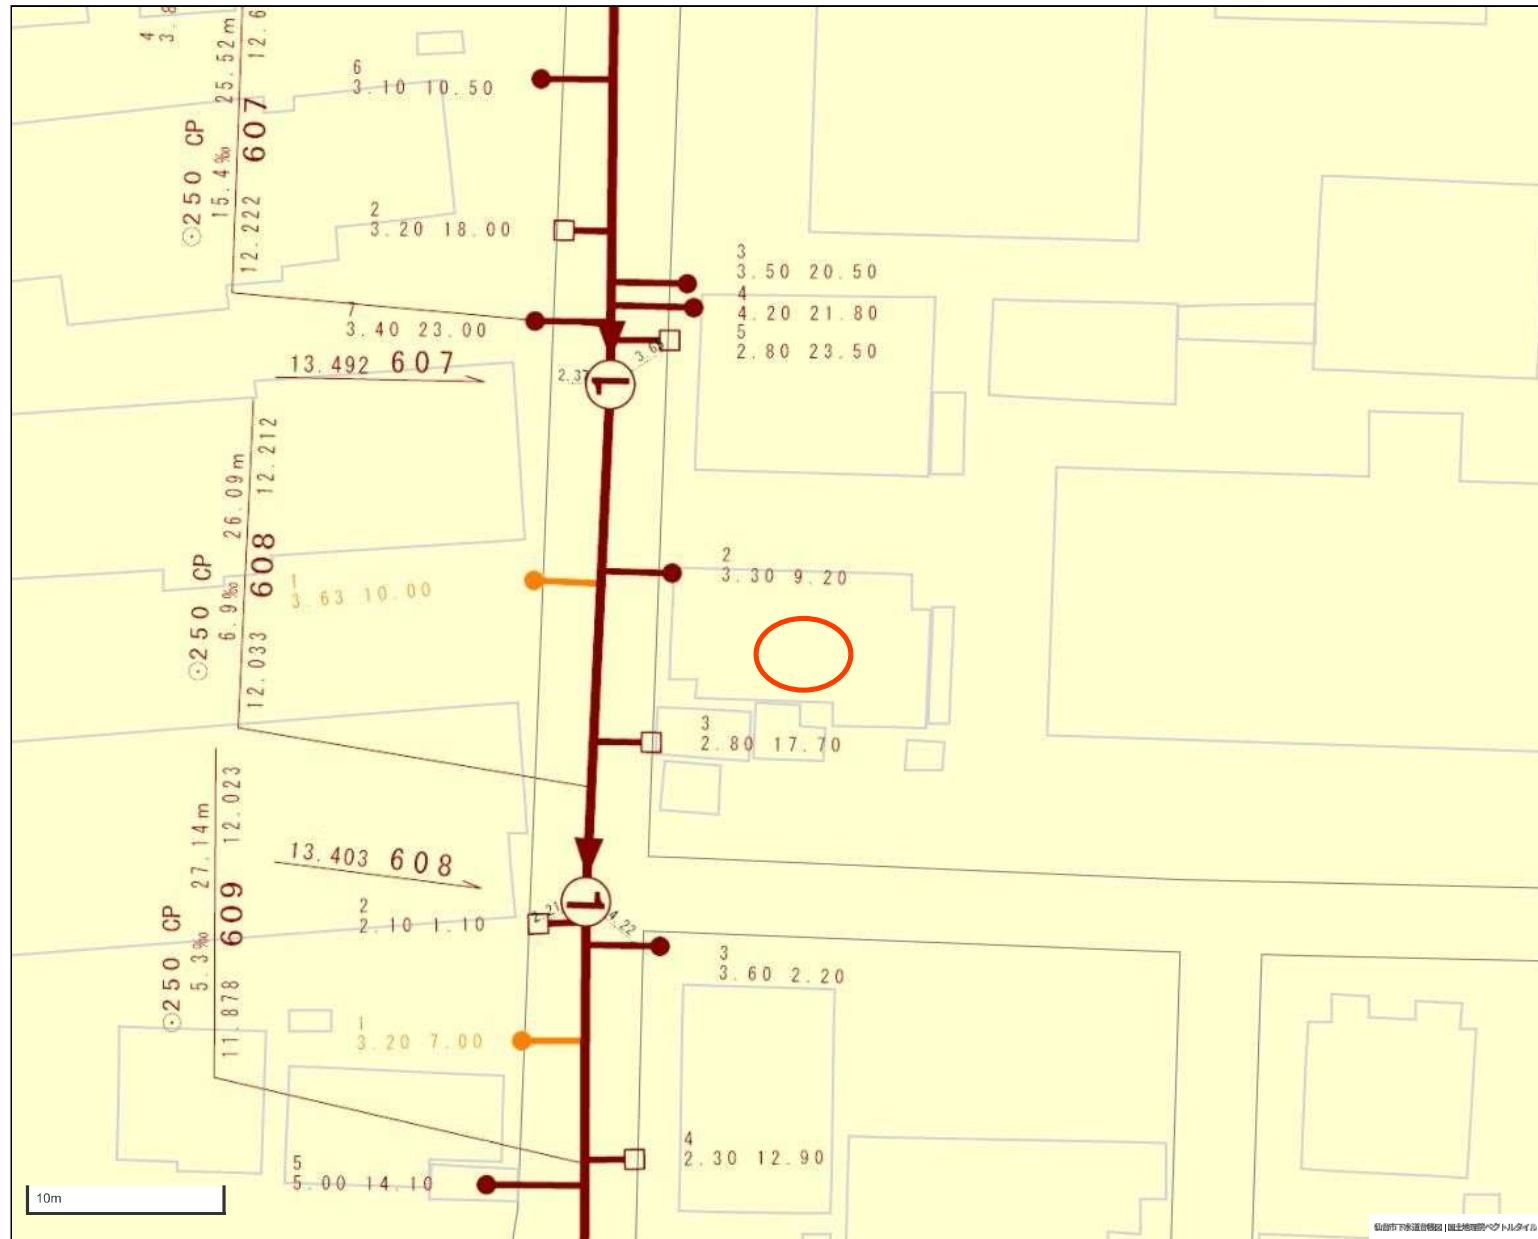


1. 本図面は、下水道改良工事や道路工事等により、現況と整合しない場合があります。詳細については現地での確認をお願いします。


2. 当局の許可なく複製することを、禁じます。

凡 例

■	合流区域
—	合流施設
—	污水施設
—	雨水施設

下水道施設データ

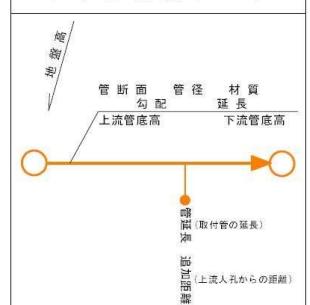

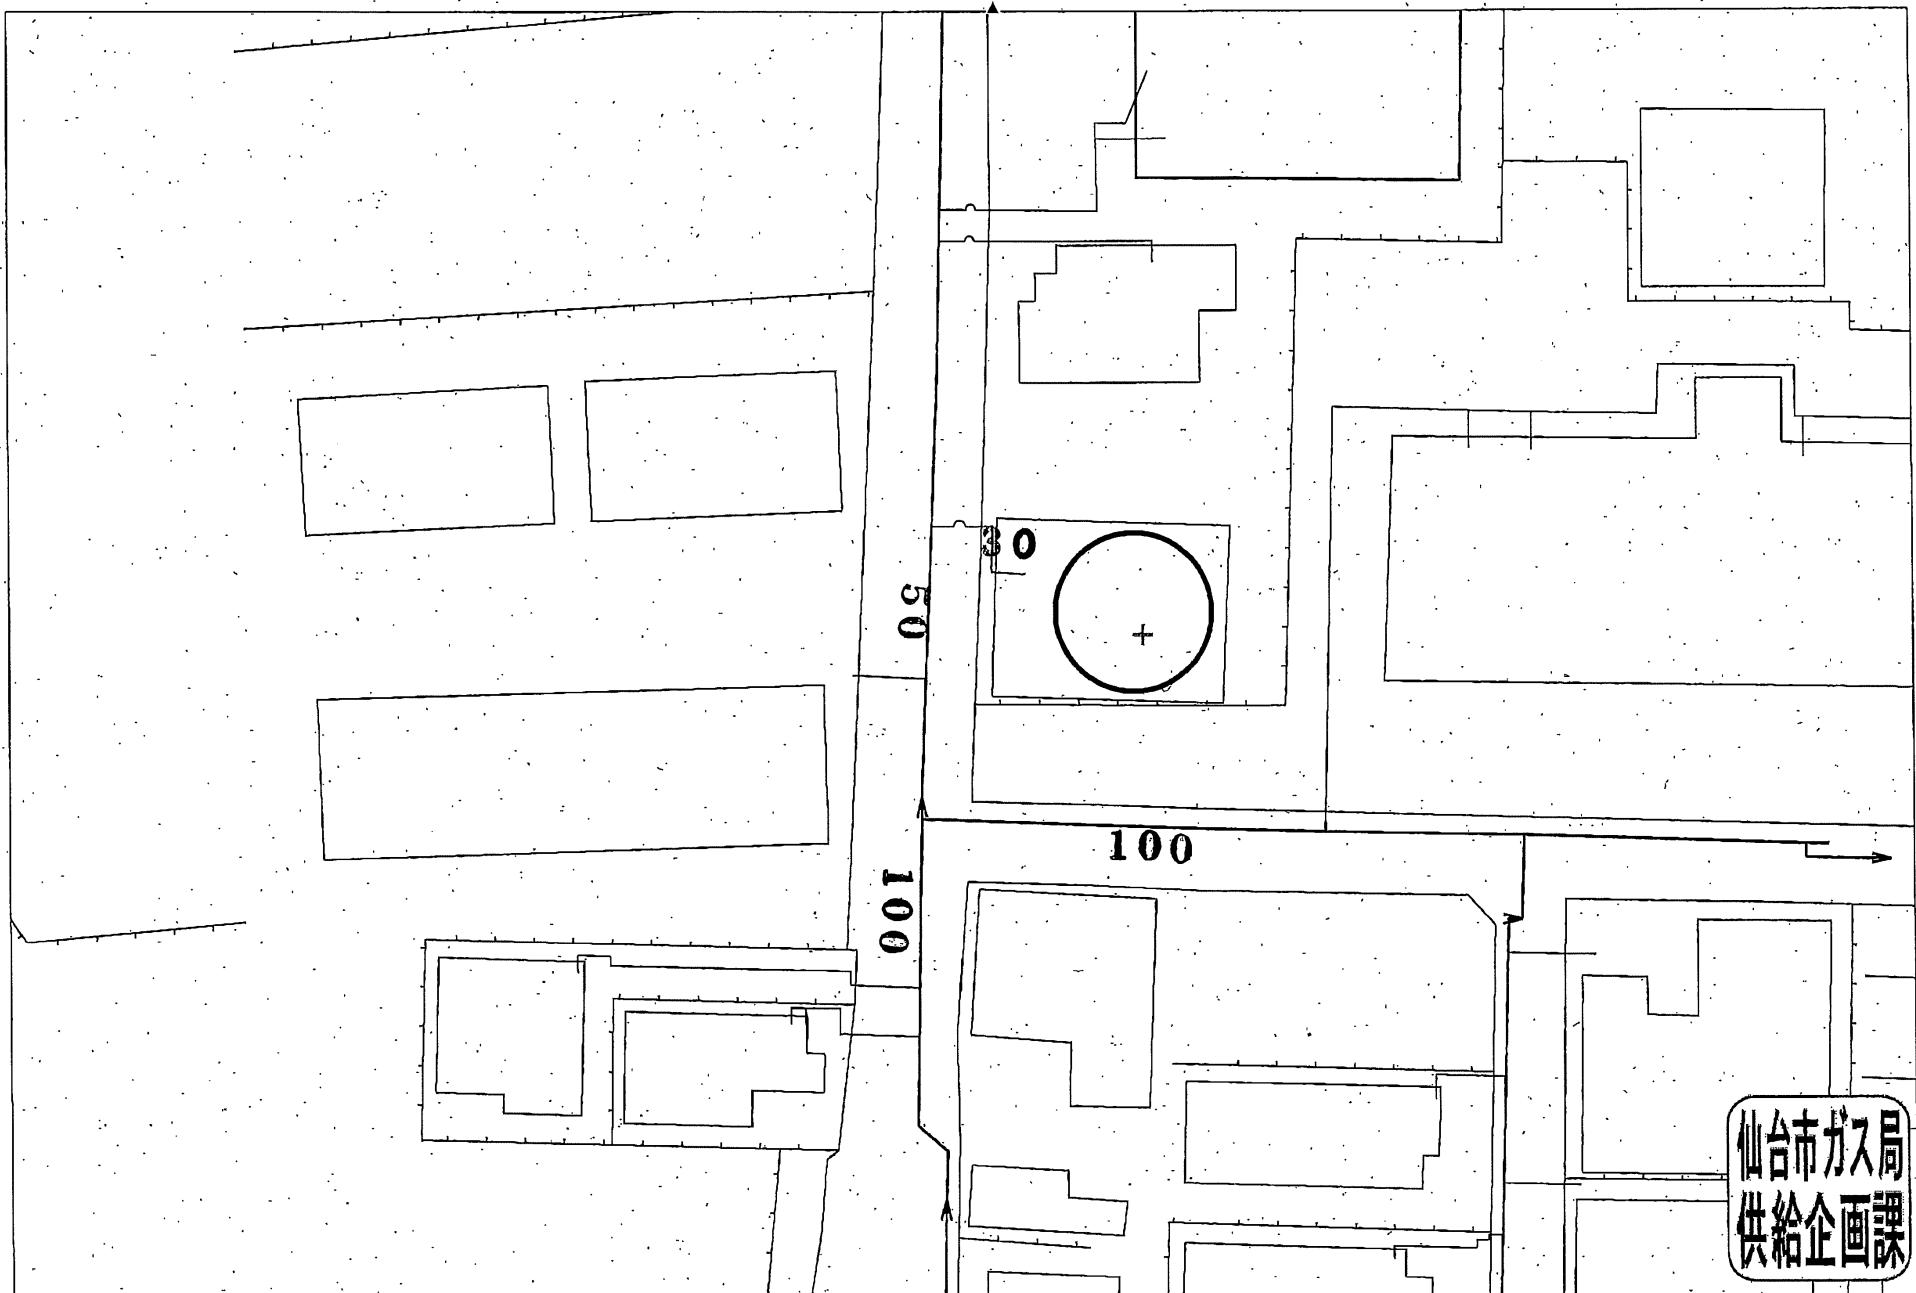

受付番号：F一 808

この図面は実際と異なる場合があるため十分注意して使用してください

2025年4月11日





買付証明書

取り纏め業者： 株式会社 ユカリエ 殿

※A3サイズで印刷してください。

■ 物件概要

【土地】 地番： _____
 地積： _____ m² 坪 _____
 地目： _____

【建物】 家屋番号： _____
 種類： _____ 構造： _____
 床面積： _____ m²

■ 買付証明書をご提出いただくお客様への確認事項

(1) ご購入をされるご本人の直筆にてご記入いただきますようお願いいたします。

ご本人の直筆でないもの、押印のない場合は無効となる場合があります。

(2) 本紙をご提出いただけるのは「本物件の契約を前提としている方」に限ります。

購入意思が固まっていない場合はご提出をご遠慮ください。

↓ 左記の説明を確認した後に、以下にチェック及び金額・日付等の記載をお願いいたします。 ↓

(1) 了承し、直筆で記入している。

(2) 契約を前提としており、契約希望日を下記の通り提示する。

売買契約希望日： 令和 年 月 日

契約を前提としているが、進める為の諸条件で下記の不確定要素がある。

※該当するものを○印で囲ってください。

【不確定要素】

- 〔 ・建築プランが固まってない ・ハウスメーカーが決まっていない
・現地確認が出来ていない ・他の物件も並行検討している ・他()〕

(3) 左記(ア)～(エ)について了承し、下記に購入額を提示する。

売買金額： _____ 円

(3) 本紙の提出にあたり、以下(ア)～(エ)の可能性があることをご了承ください。

(ア) 売主より、売却を断られる可能性があること。

(イ) 指値の場合、第三者から定価(満額)またはより好条件での買付証明書が

提出された場合に、優先権が変わること。

(ウ) 定価(満額)の場合、第三者からより好条件での買付証明書が提出された場合に、

優先権が変わること。

(エ) その他、売主より何らかの契約条件が追加される可能性があること。

(4) 本紙にご記入いただいた売買金額にて売主が合意した場合、右記記載の売買金額にてご契約いただきます。
それ以降の値引き交渉等は一切受け付けられませんのでご注意ください。

(4) 了承し、本紙を提出する。

(5) 手付金の額は、購入金額の「5%」を基準とした上で、ご提示をお願いいたします。
手付金は事前に売主指定口座にお振込みお願い致します。

(5) 了承した上で、下記金額を提示する。

契約手付金 _____ 円

(6) 本紙の有効期限は、記入日から2週間となります。買主様の都合により未契約のまま、有効期限を超過した場合、通告なしに第三者へ売却する可能性がある事をご了承ください。

(6) 了承し、本紙を提出する。

(7) 建築予定ハウスメーカーについて教えてください。

(7) () ・未定 ・建築予定無し

(8) 住宅融資をご利用される場合は、契約日までに下記書類の提出をお願いいたします。

(8) 了承し、本紙を提出する。

(ア) 金融機関発行による融資承認書(事前可)

(イ) (ア)が無い場合、事前融資申し込み書の写し及び既存借入状況の告知

未申告の既存借入を理由とする融資不承認時の解約には、融資特約は適用されないものとします。

(9) 住宅融資のご利用をご希望で、正式承認を取得していない場合には、過去3年以内の病歴及び健康状態に関する内容(現在含む)の告知をお願いいたします。

□ 住宅融資を利用しない。

【借入予定銀行及び借入希望額】

銀行 _____ 支店 _____ 借入希望額 万円

(10) 引渡日は、本買付証明書のご提出日から二ヶ月以内を基準しております。

(9) □ 応 □ 否

事情があつて基準に満たない場合は事前に相談をお願い致します。

□ 告知事項無し □ 告知事項有り()

(11) ご契約前・お引渡し前に地盤調査・現地調査に入る場合、下記を条件とさせて下さい。

(10) 了承した上で、引渡希望日を下記の通り提示する。

引渡希望日： 令和 年 月 日

(ア) 調査による近隣トラブルが発生した場合、買主様の責任と負担において解決する事

(11) □ 応 □ 否

(イ) 売主が調査データを求めた場合、データを提出する事

(ウ) 調査日時の3日前までに売主に報告する事

(12) 本物件及び本物件上に建築する建物に関する登記申請手続(司法書士に依頼する所有権移転・抵当権設定)について、売主指定業者に依頼することを承諾します。

(12) 司法書士 □ 応 □ 否

私は、上記(1)～(12)についてすべて了承した上で、本紙を提出いたします。

令和 年 月 日

住所：

氏名： (印)

TEL：