





売土地

仙台市太白区茂庭新組

A・B・C・D区画
価格：1,180万円
面積：235.76㎡~243.04㎡
(59.80坪~73.51坪)

住居表示

宮城県仙台市太白区茂庭新組21の南側

交通

JR 東北本線「長町駅」バス乗車25分、宮城交通バス「生出橋」バス停より徒歩5分

おすすめコメント

建築条件なし！四季の彩りが身近にある、自然豊かな茂庭新組の分譲地！



私道面積	私道188.11㎡ 持分9分の1ずつ		
土地権利	所有権	地目	宅地
都市計画	市街化区域	用途地域	第一種住居地域
建蔽率	60%	容積率	200%
法令上の制限	法22条地域		
地勢	-	建築条件	無し
現況	更地		
引渡し	即時		
開発許可番号	仙台市 (R5都建開) 指令第101号		
接道状況	幅員/東側: 5.3m アスファルト舗装		
設備	電気: 東北電力、ガス: プロパンガス、上水道: 公営水道、汚水・雑排水: 公共下水道、雨水: 側溝		
備考	■本物件には、売主指定の「街づくり協定」があります。詳細はお問い合わせください。 ■本物件は、土砂災害警戒区域 (土石流) 飛石沢内にあります。		

- ヨークベニマル茂庭店まで1369m 徒歩約18分
- ツルハドラッグ仙台茂庭店まで1020m 徒歩約13分
- 仙台市立生出小学校まで839m 徒歩約11分
- 仙台市立生出中学校まで960m 徒歩約12分
- ダイユーエイト仙台茂庭店まで1176m 徒歩約15分
- 医療法人翠十字社都千愛病院まで2219m 徒歩約28分

宮城県知事免許 (3) 第 6197 号 〒984-0030 宮城県仙台市若林区荒井東1丁目6-6



株式会社ユカリエ TEL: 022-794-7838
FAX: 022-774-2026

営業時間 10:00~17:00 定休日 水曜日・日曜日・祝日・年末年始・夏季休暇

YUKARIE JOURNAL


ユカリエジャーナルでは最新の物件情報を掲載中。他にもイベント開催のお知らせやまち歩きの情報など読み応え満載の記事を公開中です。ぜひご覧ください。



取引態様: 売主 手数料: 3%+6万円
物件担当者: 堀金 (080-7112-6028) 作成日: 2024年5月24日

都市計画情報


中心地 | 仙台市太白区茂庭 付近

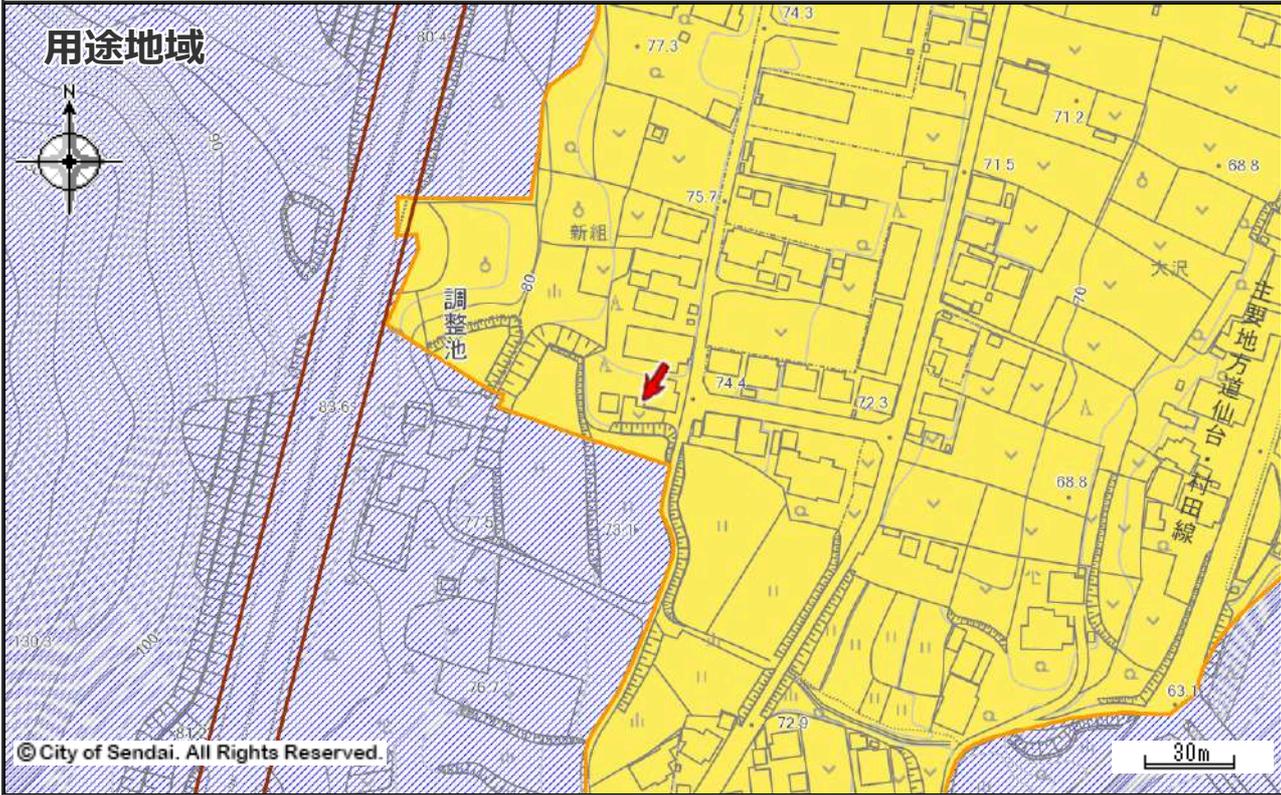

用途地域

	第一種低層住居専用地域		第二種低層住居専用地域		第一種中高層住居専用地域
	第二種中高層住居専用地域		第一種住居地域		第二種住居地域
	準住居地域		近隣商業地域		商業地域
	準工業地域		工業地域		工業専用地域
	市街化調整区域		用途スタンプ		都市施設境界線
	開発の予定道路等				

著作権法上認められた行為を除き、掲載されている内容を無断で複製・転用することを禁じます。
この図面は本市の都市計画に関する証明ではありません。参考図としてご利用ください。

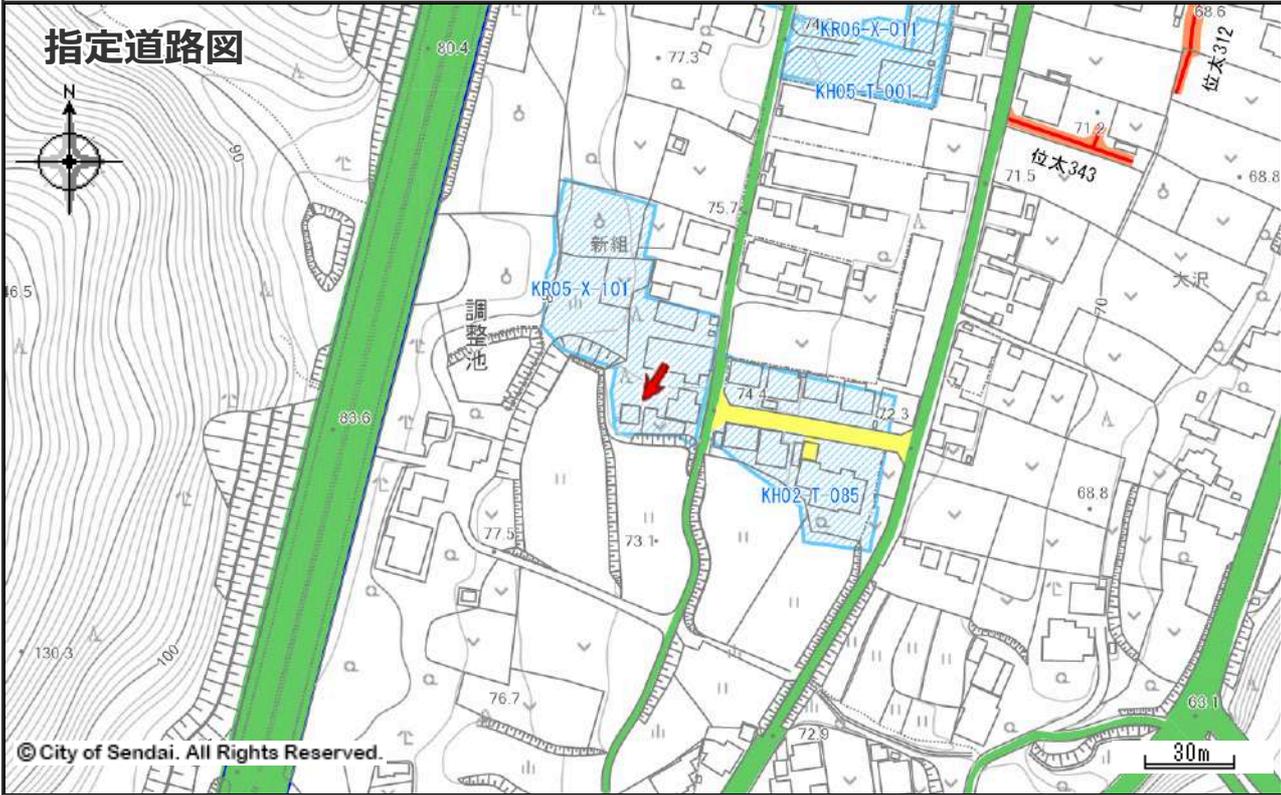

© City of Sendai. All Rights Reserved.

指定道路図


	1項1号道路 (国県市道)		1項2号道路 (都市計画等事業道路)		1項3号道路 (法施行前道路)
	1項4号道路 (事業予定道路)		1項5号道路 (位置指定道路)		1項5号道路 (位置指定道路)
	2項道路 (狭あい道路)		3項道路 (水平道路)		特定道路 (協定道路)
	開発行為許可区域		宅地造成許可区域		旧住宅地造成事業区域

著作権法上認められた行為を除き、掲載されている内容を無断で複製・転用することを禁じます。
この図面は本市の都市計画に関する証明ではありません。参考図としてご利用ください。


矢印  の先端の指定内容です。詳細な位置関係については、必ず担当課へ確認してください。

都市計画決定の内容			
都市計画	都市計画区域 市街化区域	用途地域（建ぺい率／容積率）	第一種住居地域（60%/200%）
高度地区	第3種高度地区	防火指定	なし
特別用途地区	なし	地区計画等	なし
都市計画道路1	なし	都市計画道路2	なし
都市計画道路3	なし	駅前広場	なし
都市高速鉄道	なし	都市計画公園	なし
都市計画緑地	なし	駐車場	なし
自動車ターミナル	なし	広場	なし
墓園	なし	ごみ焼却場	なし
教育文化施設	なし	市場	なし
と畜場	なし	火葬場	なし
下水道施設	なし	高度利用地区	なし
都市再生特別地区	なし	景観地区	なし
風致地区	なし	駐車場整備地区	なし
臨港地区	なし	特別緑地保全地区	なし
土地区画整理事業	なし	新住宅市街地開発事業	なし
都市再開発の方針	なし	市街地再開発事業	なし
都市計画法第34条第11号区域	なし		
都市計画以外の制限			
立地適正化計画（居住誘導区域）	なし	立地適正化計画（都市機能誘導区域）	なし
都市再生緊急整備地域	なし	建築基準法(市街化調整区域内の建築規制)	なし
建築基準法(建築協定)	なし	駐車場附置義務条例	なし
文化財保護法(埋蔵文化財包蔵地)	なし	宅地造成及び特定盛土等規制法（令和7年5月23日～）	宅地造成等工事規制区域
宅地造成等規制法（～令和7年5月22日）	なし	保存緑地	なし
広瀬川の清流を守る条例	なし	下水道処理区域	分流式処理区域
土地利用調整条例	なし	特定都市河川流域	なし
屋外広告物条例	第二種許可地域	土砂三法(急傾・地滑・砂防)	なし
仙台市造成宅地滑動崩落防止施設の保全に関する条例	なし	景観計画 区域ゾーン区分	郊外住宅地ゾーン
景観計画 景観重点区域	なし	土砂災害防止法	土砂災害警戒区域（土石流）
仙台市災害危険区域条例	なし	特定都市再生緊急整備地域	なし
都市計画基本図	1/2500 [QD58-4] 1/5000 [QD58-4] 1/10000 [生出]	都市計画図	1/2500 [QD58-4] 1/5000 [QD58-4] 1/10000 [生出]
用途地域指定図	1/5000 [QD58-4]	図面番号	QD58-4(右下)
お知らせ	なし		

・本サービスで公開されている情報の時点、担当部署は別途「お問合せ先とデータ更新日」からご確認ください。
 ・本サービスで提供する地図情報は、土地の境界を示すものではありません。都市計画等の情報は、地図の精度上及びデータ作成上誤差を含んでおります。正確な情報が必要な場合は、必ず担当課へ確認してください。

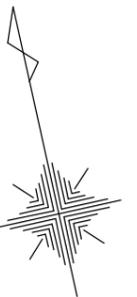

S=1/300

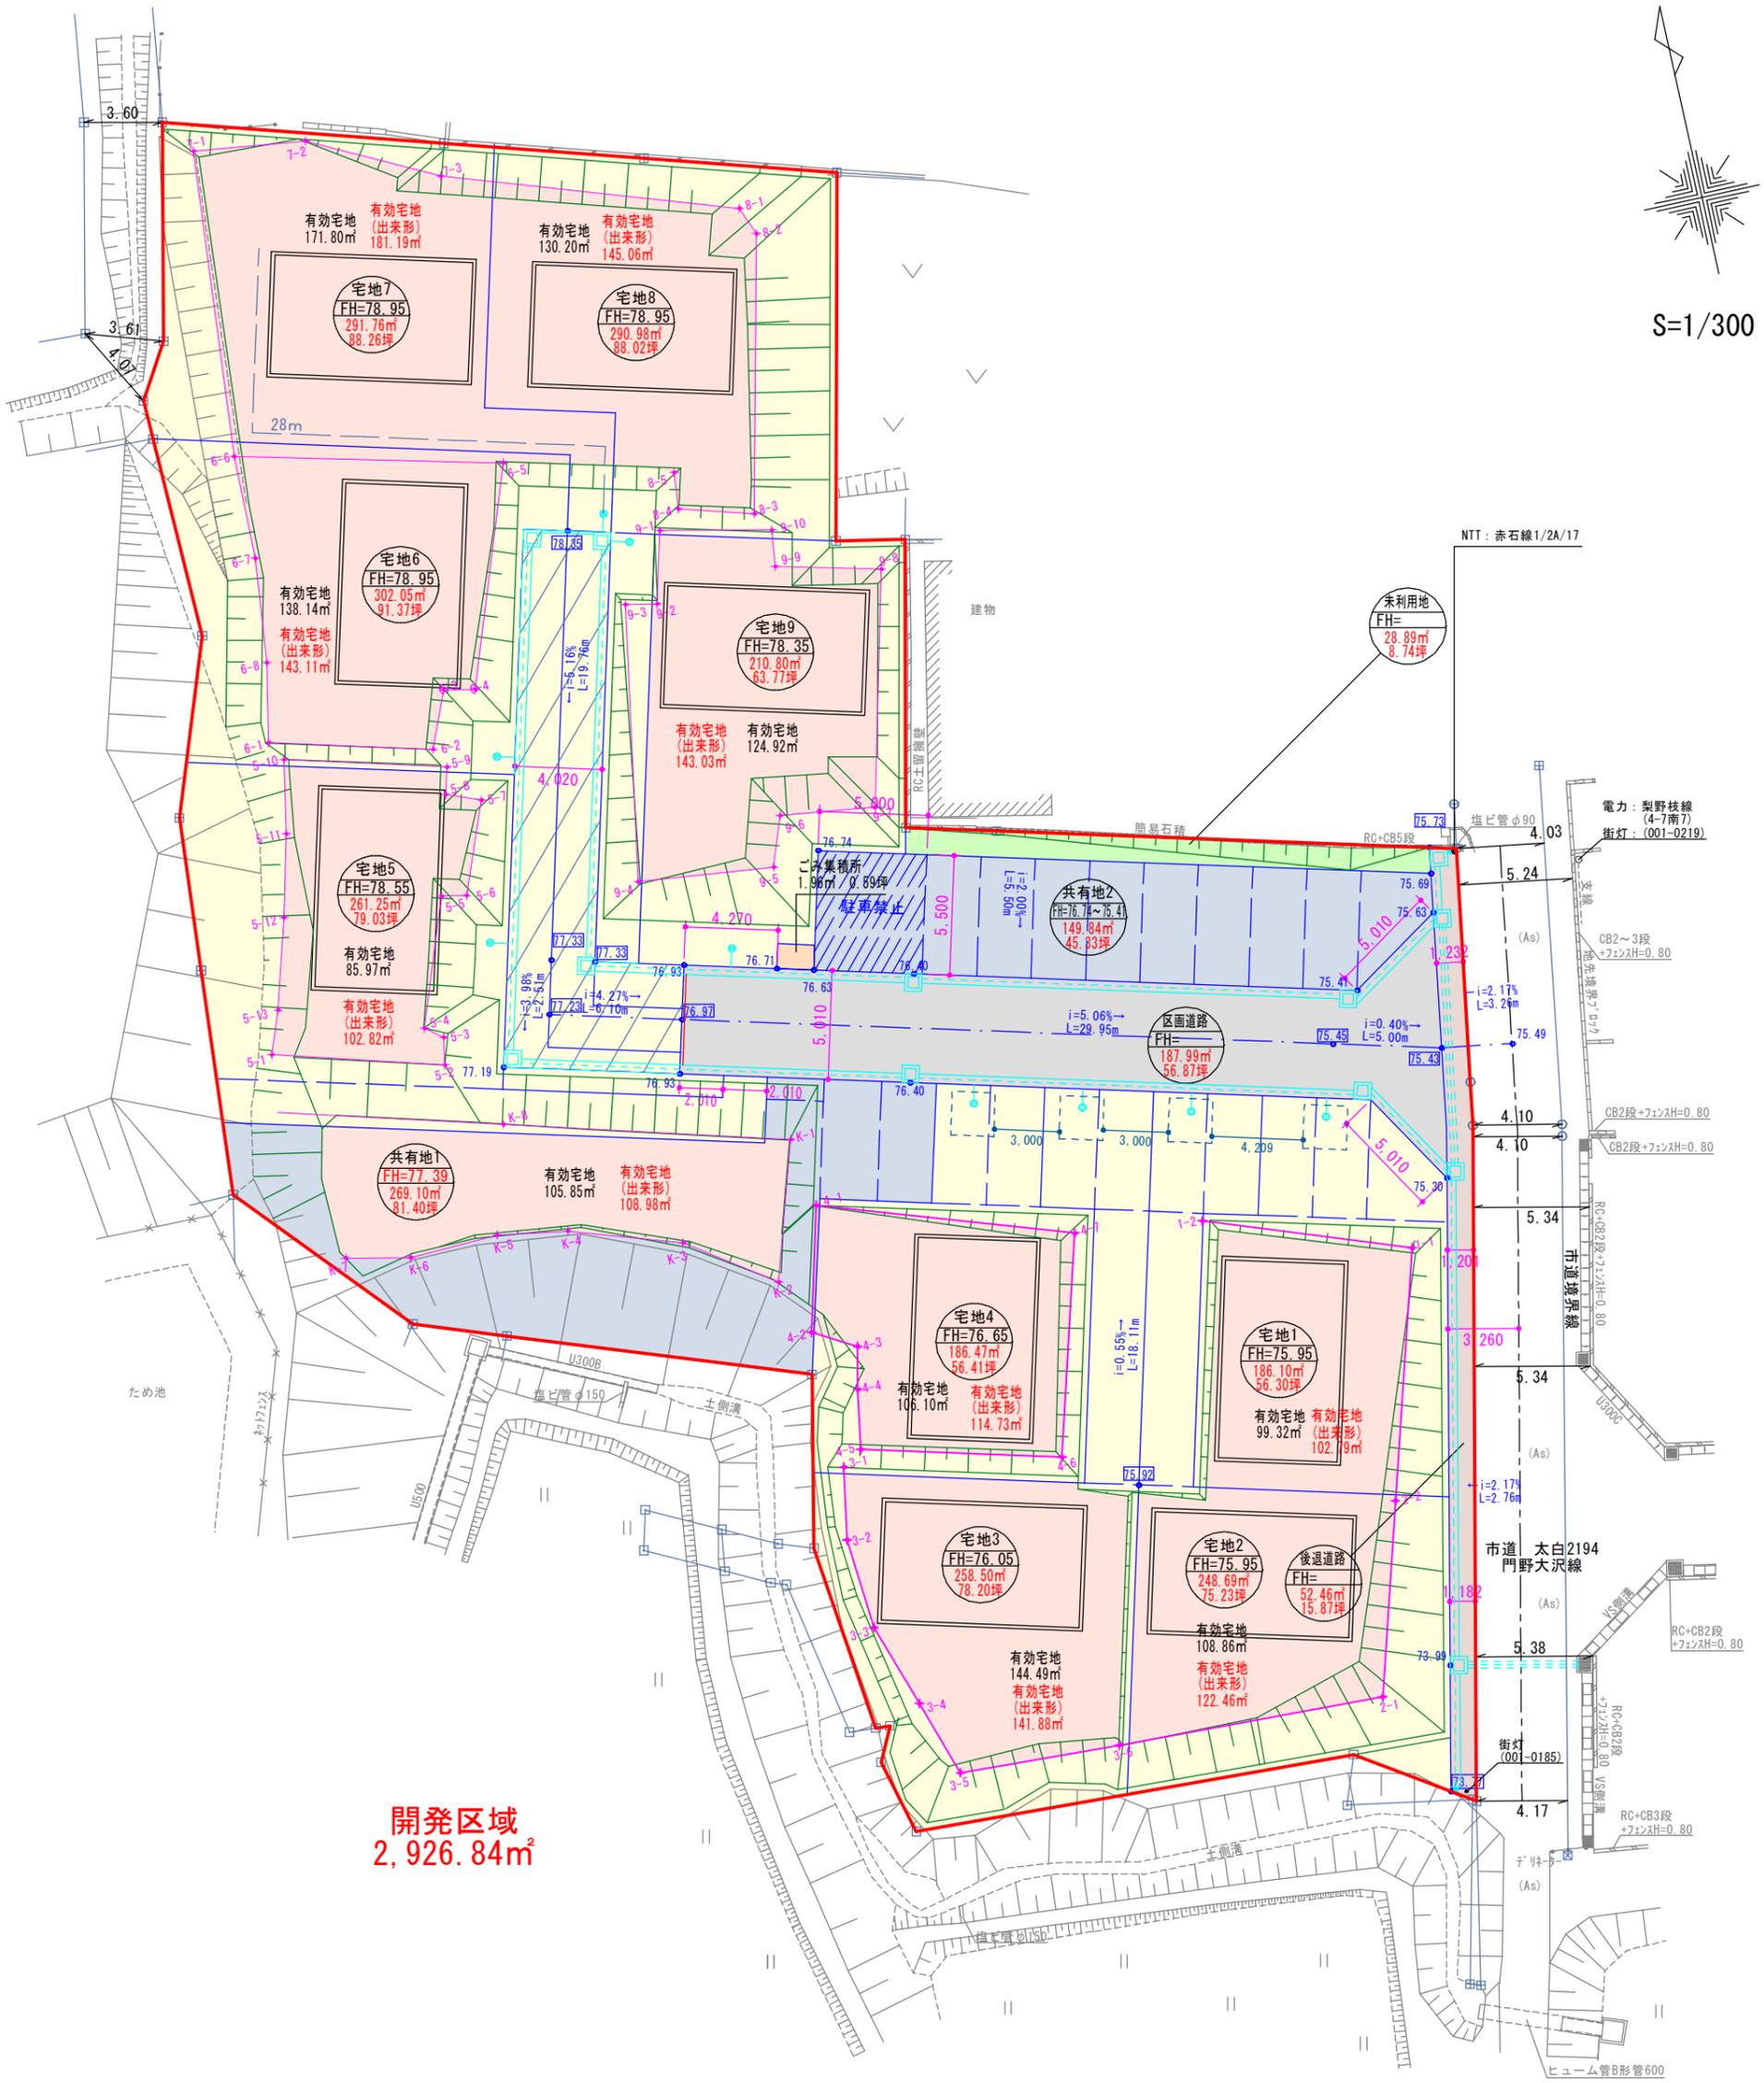

開発区域
2,926.84㎡


平均=248.51㎡/宅地

凡例	種別	面積(㎡)	割合(%)	備考
	宅地(9戸)	2,236.60	76.42	
	区画道路	187.99	6.42	申請者管理
	後退道路	52.46	1.79	仙台市管理
	共有地	418.94	14.31	申請者管理
	ごみ集積所	1.96	0.07	申請者管理
	未利用地	28.89	0.99	譲渡予定地
	計	2,926.84	100	


— 現地法肩ライン

【変更後】

区域名	仙台市太白区茂庭字新組 地内		
設計者	仙台市若林区荒井一丁目4番5号A 株式会社 杜都環境開発機構 測量士 (H22-1079) 宅地造成工事設計資格者(仙台市 第203号) 菅間 智詞		
図名	土地利用計画図		
縮尺	1 : 300	図番	4
申請者	株式会社 ユカリエ		

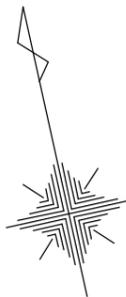

S=1/300

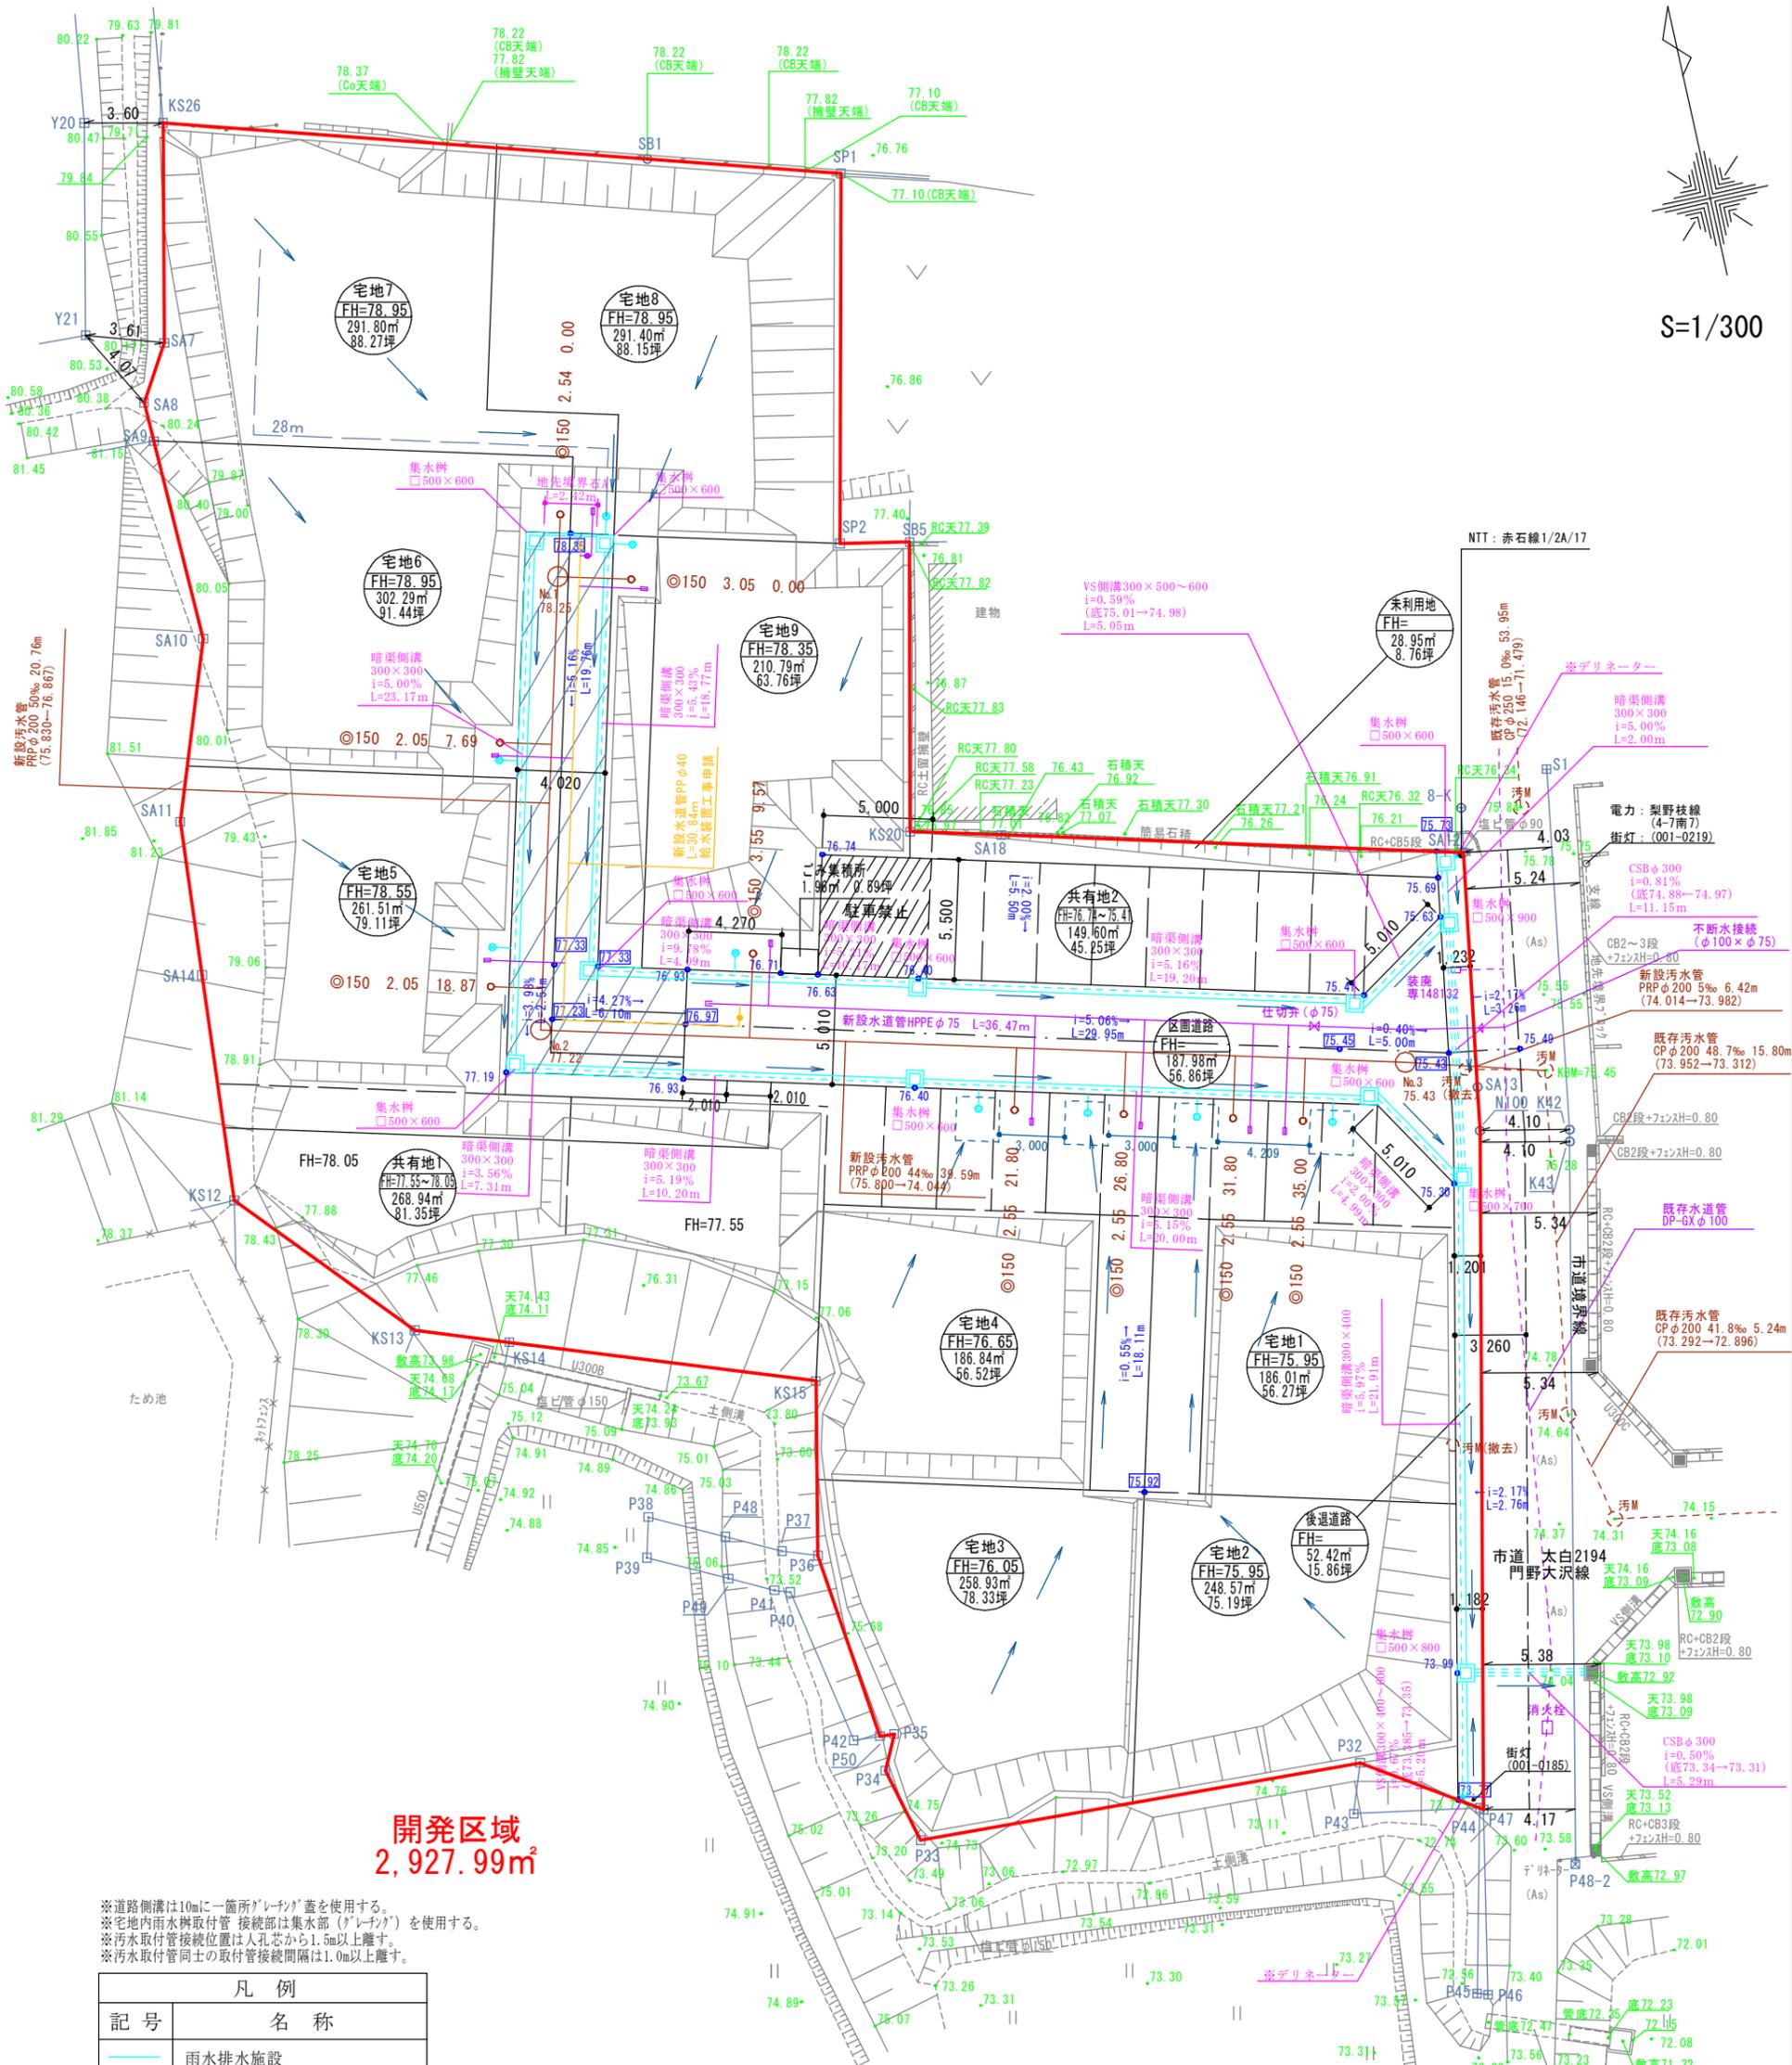


開発区域
2,927.99㎡

※道路側溝は10mに1箇所がレナゲを使用する。
 ※宅地内雨水樹取付管 接続部は集水部(レナゲ)を使用する。
 ※污水取付管接続位置は人孔芯から1.5m以上離す。
 ※污水取付管同士の取付管接続間隔は1.0m以上離す。

凡例	
記号	名称
	雨水排水施設
	雨水排水施設(埋設)
	宅地内雨水樹 (φ300×500H・VUφ150)申請者管理
	宅地内雨水浸透樹 (φ400×900H・VUφ150)申請者管理
	污水人孔及び污水管 (組立式1号人孔・PRPφ200)
	宅地内污水樹 (φ300×900H・VUφ150)仙台市管理
	污水排水施設(既存)
	上水道施設(本管及び取出管) (HPPEφ75・PPφ20)
	上水道施設(私共用管) (PPφ40)
	止水水栓
	メーターボックス
	上水道施設(既存)
	開発区域

宅地内雨水浸透樹(正方形樹)
W=2.00m、H=1.50m

区域名	仙台市太白区茂庭字新組 地内		
設計者	仙台市若林区荒井一丁目4番5号A 株式会社 杜都環境開発機構 測量士 (H22-1079) 宅地造成工事設計資格者(仙台市 第203号) 菅間 智詞		
図名	給排水施設計画平面図		
縮尺	1:300	図番	7
申請者	株式会社 ユカリエ		

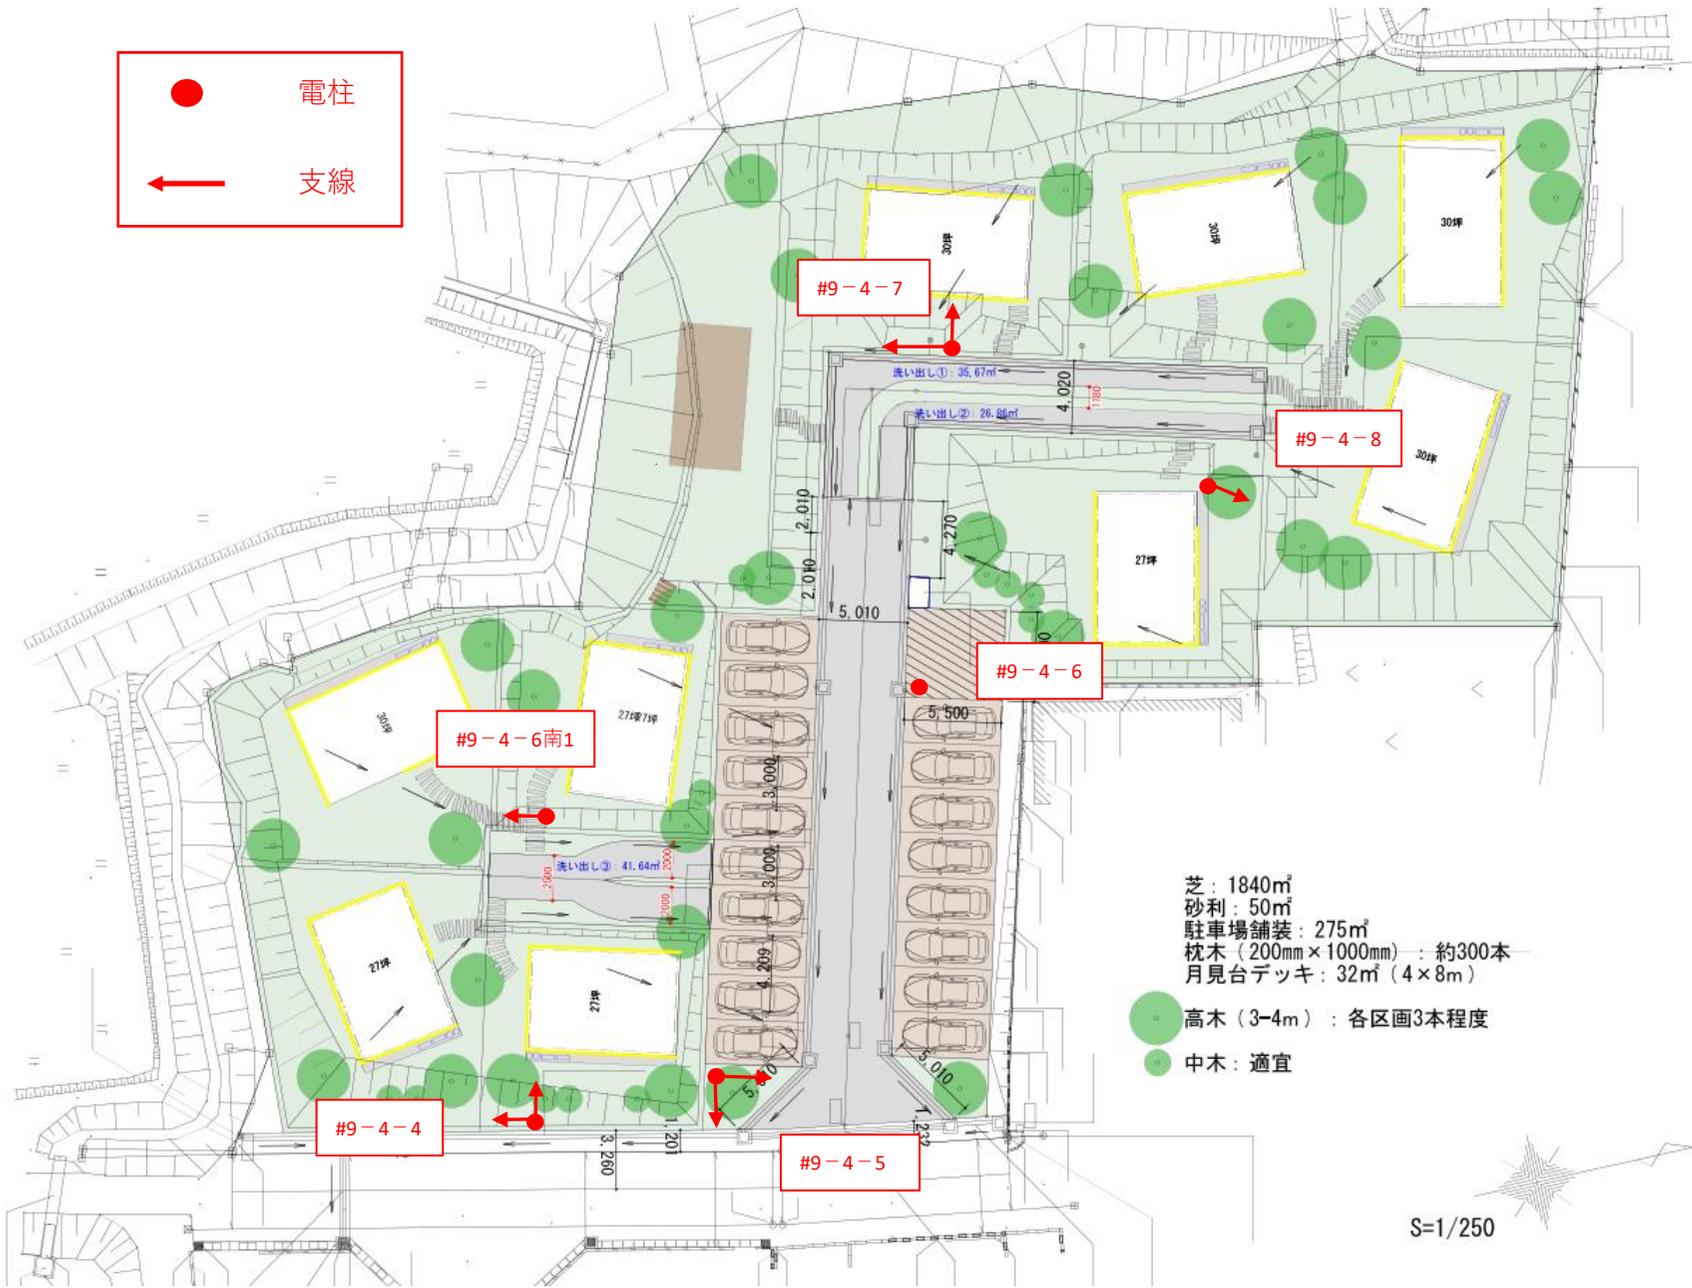

芝 : 1840㎡
 砂利 : 50㎡
 駐車場舗装 : 275㎡
 枕木 (200mm×1000mm) : 約300本
 月見台デッキ : 32㎡ (4×8m)

● 高木 (3-4m) : 各区画3本程度
 ● 中木 : 適宜







