

売土地

名取市名取が丘二丁目
 1号地
 価格：1,320万円
 面積：153.17㎡ (46.33坪)
 2号地
 価格：1,280万円
 面積：153.17㎡ (46.33坪)

住居
表示


名取市名取が丘二丁目11-1

交通

JR東北本線「館腰」駅 徒歩25分 JR東北本線「名取」駅 徒歩35分

おすすめ
コメント

【建築条件無し】IC、国道4号線も近く、アクセス良好！近隣施設も充実しており生活に便利！

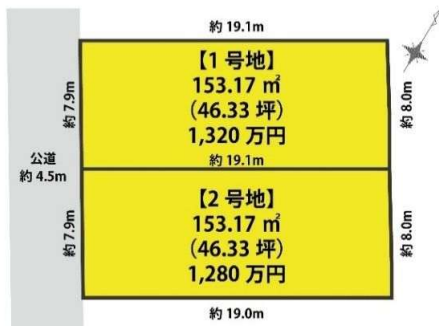

- イオンタウン名取まで990m 徒歩約13分
- ファミリーマート名取が丘店まで610m 徒歩約8分
- 名取市立館腰小学校まで702m 徒歩約9分
- ヨークベニマル名取愛鳥店まで1404m 徒歩約18分
- 名取市名取が丘保育所まで171m 徒歩約3分
- 名取市立第一中学校まで1331m 徒歩約17分

私道面積	無し		
土地権利	所有権	地目	宅地
都市計画	市街化区域	用途地域	第一種中高層 専用地域
建蔽率	60%	容積率	200%
法令上の制限	法22条区域		
地勢	-	建築条件	無し
現況	古屋有り		
引渡し	相談		
開発許可 番号	-		
接道状況	[1号地] 西側公道 幅員：約4.5m 接面：約7.9m [2号地] 西側公道 幅員：約4.5m 接面：約7.9m		
設備	上水引込有り 下水引込有り		
備考	<ul style="list-style-type: none"> ・販売を依頼している仲介業者がいるため 仲介手数料有り。 ・売主負担で 既存建物解体/上下水道引込/南・東側土留めの再施工及び、分筆登記後の引渡し。 ・囲障負担有り。 ・司法書士売主指定。 		

取引態様：売主 手数料：当方不払い
 物件担当者：堀金 (080-7112-6028) 作成日：2026年2月6日

宮城県知事免許(3)第6197号 ㊦984-0030 宮城県仙台市若林区荒井東1丁目6-6



株式会社ユカリエ TEL : 022-794-7838
 FAX : 022-774-2026

営業時間 10:00~17:00 定休日 水曜日・日曜日・祝日・年末年始・夏季休暇

YUKARIE JOURNAL


ユカリエジャーナルでは最新の物件情報を掲載中。他にもイベント開催のお知らせやまち歩きの情報など読み応え満載の記事を公開中です。ぜひご覧ください。





分筆計画図

名取市名取が丘二丁目

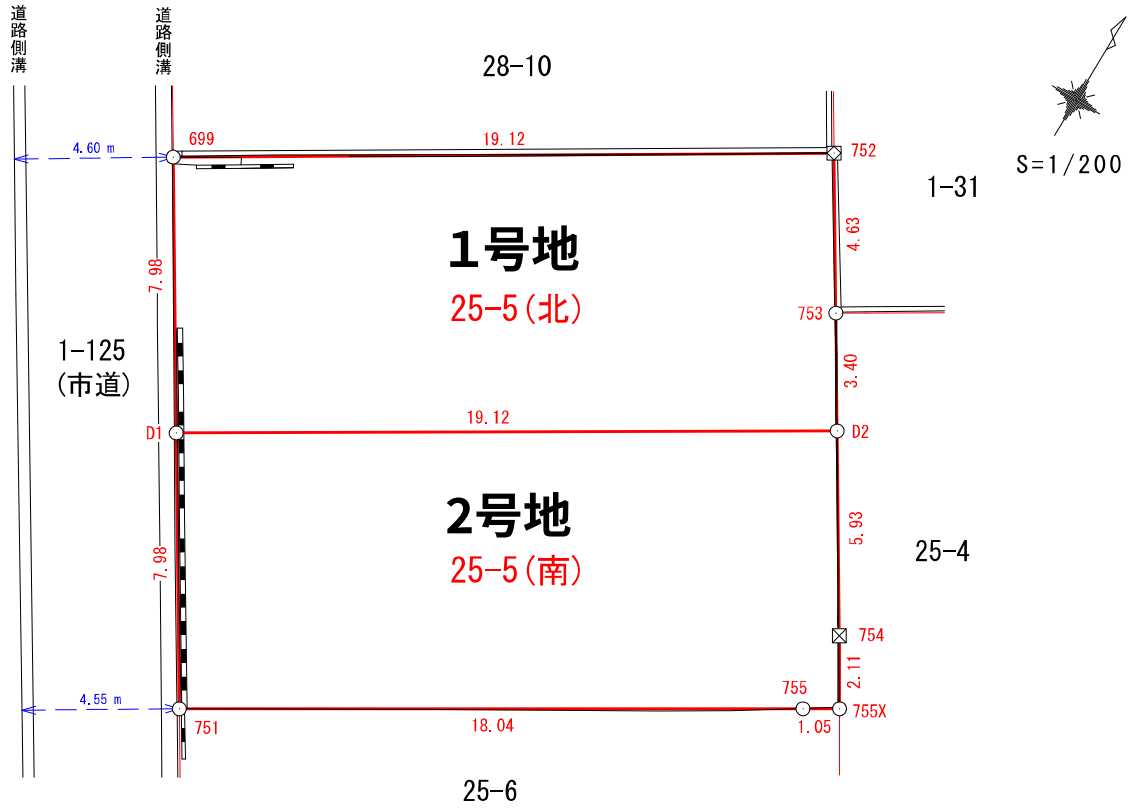

求積表

地番		25-5(北)			
点名	Xn	Yn	Yn+1 - Yn-1	Xn(Yn+1 - Yn-1)	
699	-204698.342	4104.240	12.157	-2488517.743694	
752	-204688.407	4120.578	18.769	-3841796.710983	
753	-204692.349	4123.009	4.214	-862573.558686	
D2	-204695.251	4124.792	-14.588	2986094.321588	
D1	-204705.140	4108.421	-20.552	4207100.037280	
倍面積				306.345505	
面積				153.1727525	
地積				153.17 m ²	

境界標等の種類	
⊠	プラスチック杭
⊞	金属プレート標
○	計算点

地番		25-5(南)			
点名	Xn	Yn	Yn+1 - Yn-1	Xn(Yn+1 - Yn-1)	
D1	-204705.140	4108.421	12.191	-2495560.361740	
D2	-204695.251	4124.792	19.476	-3986644.708476	
754	-204700.303	4127.897	4.193	-858308.370479	
755X	-204702.111	4128.985	0.181	-37051.082091	
755	-204702.655	4128.078	-16.384	3353848.299520	
751	-204711.938	4112.601	-19.657	4024022.565266	
倍面積				306.342000	
面積				153.1710000	
地積				153.17 m ²	

25-5の実測面積 306.34 m²
 登記面積 306.31 m²
 増減 + 0.03 m²



名取市水道事業所

出力年月日：2025年08月08日 15時20分11秒

(注意) この配管図は推定を含むものであり、実際の状況と異なる場合があります。
また、給水装置は所有者の届出に基づくものであり、その内容を保証するものではありません。

1/500



平面図



給水取を表

番号	取出口径	数量
①～⑭	Aタイプ φ75×20	24ヶ所
①～⑳	Bタイプ φ75×20	27ヶ所
①～⑮	Aタイプ φ100×20	5ヶ所
△～△	Bタイプ φ100×20	7ヶ所
合計		63ヶ所

Aタイプ (側近)

Bタイプ (横断)


竣工図		換
工事番号	昭和63年度 委託修繕 第37号	
工事名	公共下水道管線取替工二丁目地内配水管取替工事	
工事箇所	名取市名取ヶ丘二丁目地内	
工期	昭和63年 月 日～昭和 年 月 日	
図名	平面図	3 / 3
施工業者	(株) 双野工務店	3 / 3

調製 昭和六十一年三月二十日
 補正 平成五年三月二十日
 令和七年三月十四日

補正 平成十一年三月二十日
 補正 平成二十三年三月二十八日

補正 平成三十一年三月二十九日
 補正 令和二年三月三十一日

名取が丘
 (名取が丘二丁目)

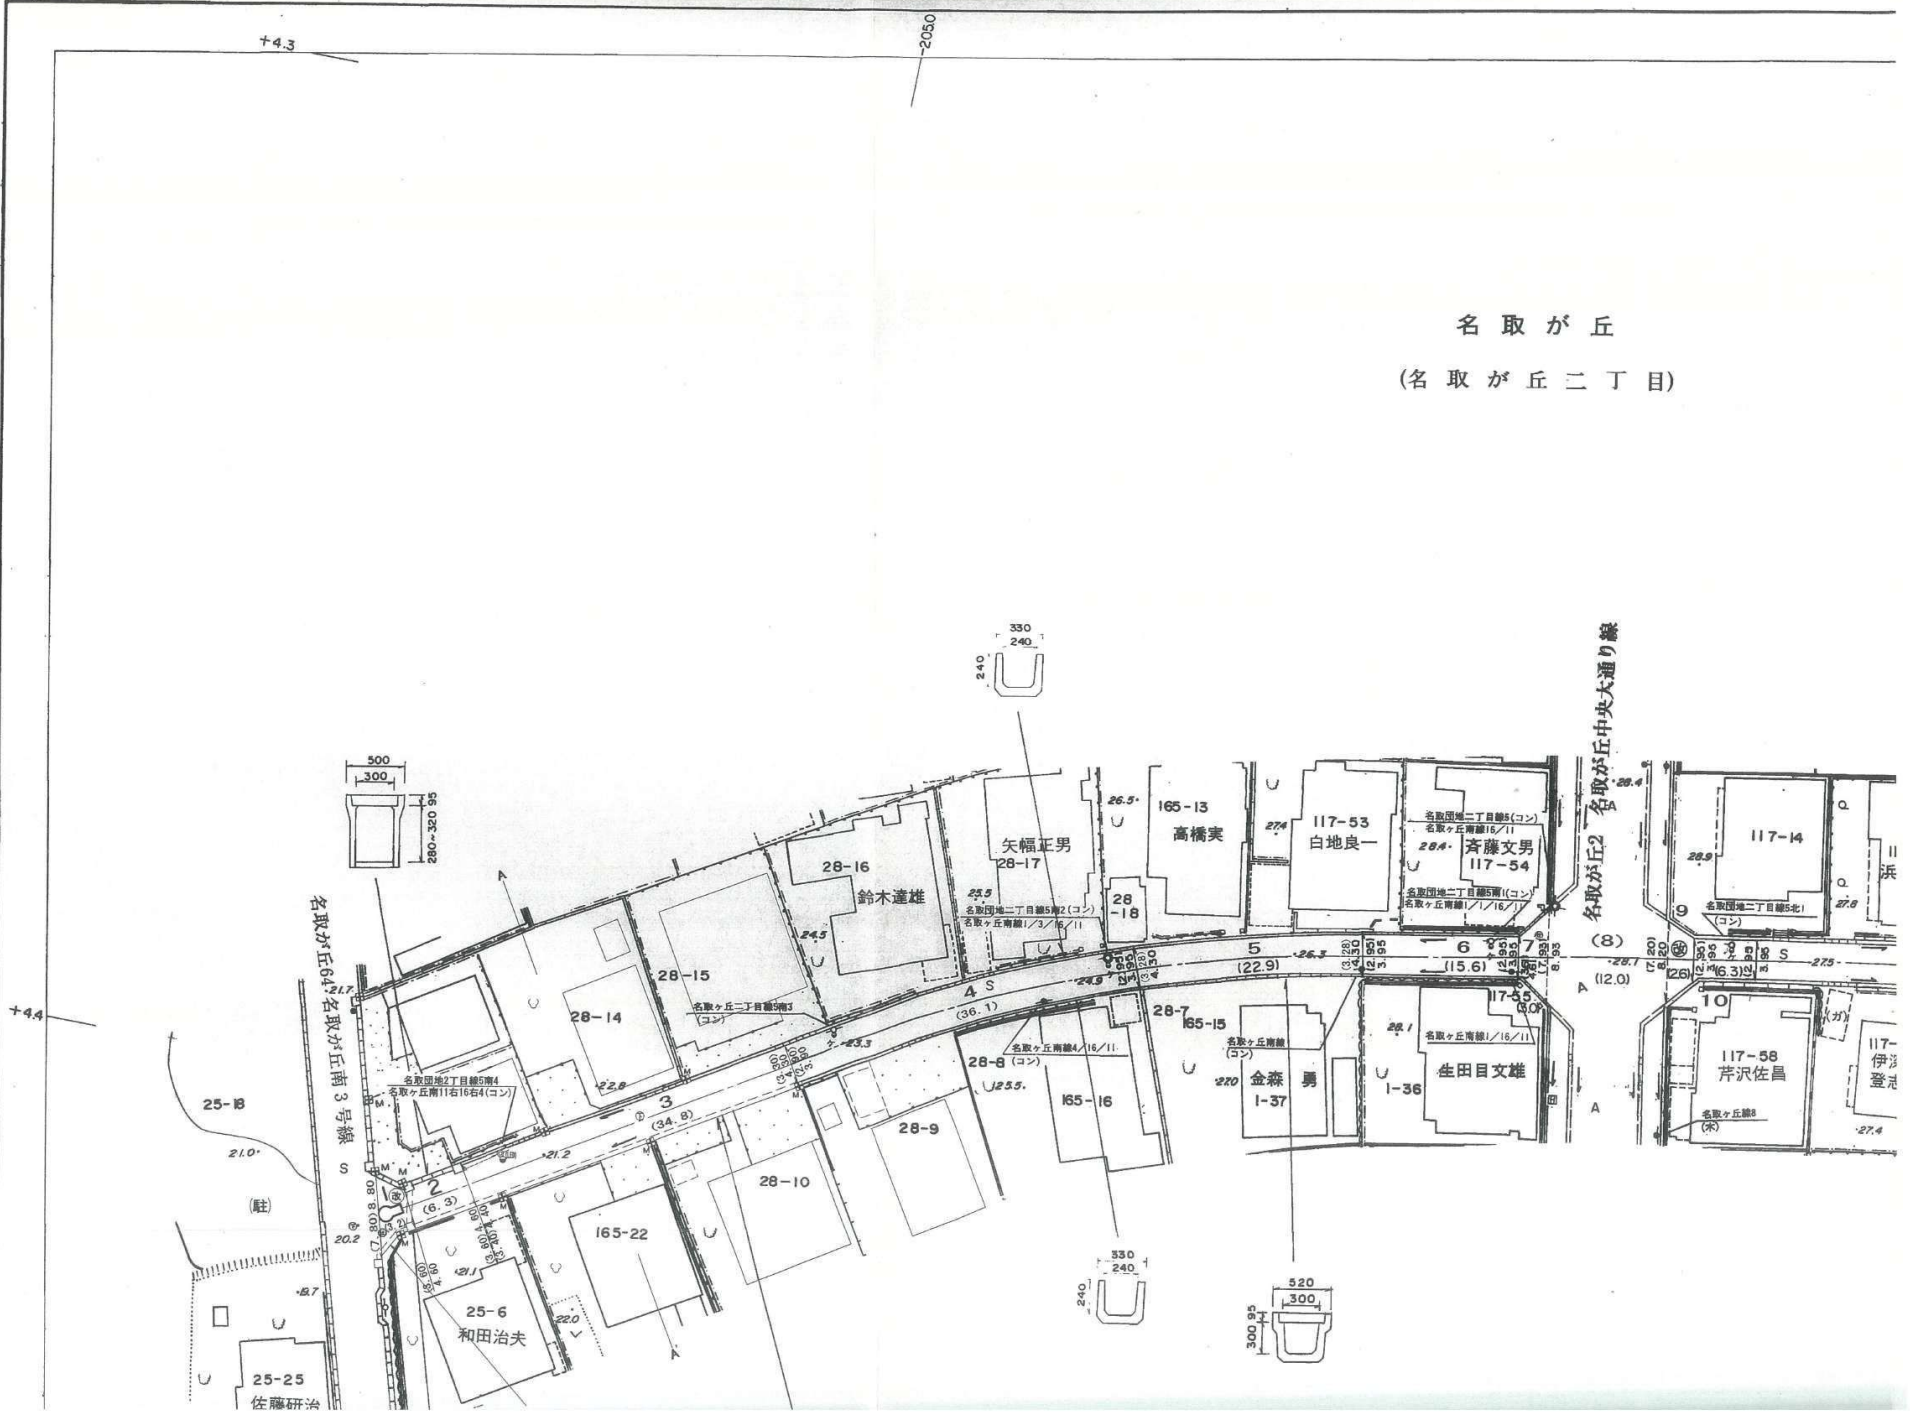

名取が丘2 名取が丘中央大通り線

+4.4

+4.3

2050





買付証明書

取り纏め業者: 株式会社 ユカリエ 殿

※A3サイズで印刷してください。

■ 物件概要

【土地】 地番: _____
地積: _____ m² _____ 坪
地目: _____

【建物】 家屋番号: _____
種類: _____ 構造: _____
床面積: _____ m²

■ 買付証明書をご提出いただくお客様への確認事項 ↓ 左記の説明を確認した後に、以下にチェック及び金額・日付等の記載をお願いいたします。 ↓

- (1) **ご購入をされるご本人の直筆にて**ご記入いただきますようお願いいたします。
ご本人の直筆でないもの、押印のない場合は無効となる場合があります。
- (2) 本紙をご提出いただけるのは「**本物件の契約を前提としている方**」に限ります。
購入意思が固まっていない場合はご提出をご遠慮ください。
- (3) **本紙の提出にあたり、以下(ア)～(エ)の可能性あることをご了承ください。**
(ア) 売主より、売却を断られる可能性があること。
(イ) 指値の場合、第三者から定価(満額)またはより好条件での買付証明書が提出された場合に、優先権が変わる可能性があること。
(ウ) 定価(満額)の場合、第三者からより好条件での買付証明書が提出された場合に、優先権が変わる可能性があること。
(エ) その他、売主より何らかの契約条件が追加される可能性があること。
- (4) 本紙にご記入いただいた売買金額にて売主が合意した場合、右記記載の売買金額にてご契約いただきます。
それ以降の値引き交渉等は一切受け付けられませんのでご注意ください。
- (5) 手付金の額は、購入金額の「5%」を基準とした上で、ご提示をお願いいたします。
手付金は事前に売主指定口座にお振込みお願い致します。
- (6) **本紙の有効期限は、記入日から2週間となります。**買主様の都合により未契約のまま、有効期限を超過した場合、通告なしに第三者へ売却する可能性がある事をご了承ください。
- (7) 建築予定ハウスメーカーについて教えてください。
- (8) 住宅融資をご利用される場合は、契約日までに下記書類の提出をお願いいたします。
(ア) 金融機関発行による融資承認書(事前可)
(イ) (ア)が無い場合、事前融資申し込み書の写し及び既存借入状況の告知
未申告の既存借入を理由とする融資不承認時の解約には、融資特約は適用されないものとします。
- (9) 住宅融資のご利用をご希望で、正式承認を取得していない場合には、過去3年以内の病歴及び健康状態に関する内容(現在含む)の告知をお願いいたします。
- (10) 引渡日は、本買付証明書のご提出日から二ヶ月以内を基準としております。
事情があって基準に満たない場合は事前に相談をお願い致します。
- (11) ご契約前・お引渡し前に地盤調査・現地調査に入る場合、下記を条件とさせていただきます。
(ア) 調査による近隣トラブルが発生した場合、買主様の責任と負担において解決する事
(イ) 売主が調査データを求めた場合、データを提出する事
(ウ) 調査日時の3日前までに売主に報告する事
- (12) 本物件及び本物件上に建築する建物に関する登記申請手続(司法書士に依頼する所有権移転・抵当権設定)について、売主指定業者に依頼することを承諾します。
- (1) 了承し、直筆で記入している。
- (2) 契約を前提としており、契約希望日を下記の通り提示する。
売買契約希望日: 令和 _____ 年 _____ 月 _____ 日
 契約を前提としているが、進める為の諸条件で下記の不確定要素がある。
※該当するものを○印で囲ってください。
【不確定要素】
(・建築プランが固まってない ・ハウスメーカーが決まっていない)
(・現地確認が出来ていない ・他の物件も並行検討している ・他()
- (3) 左記(ア)～(エ)について了承し、下記に購入額を提示する。
売買金額: _____ 円
- (4) 了承し、本紙を提出する。
- (5) 了承した上で、下記金額を提示する。
契約手付金 _____ 円
- (6) 了承し、本紙を提出する。
- (7) () ・ 未定 ・ 建築予定無し
- (8) 了承し、本紙を提出する。
 住宅融資を利用しない。
【借入予定銀行及び借入希望額】
銀行 _____ 支店 _____ 借入希望額 _____ 万円
- (9) 応 否
 告知事項無し 告知事項有り()
- (10) 了承した上で、引渡希望日を下記の通り提示する。
引渡希望日 : 令和 _____ 年 _____ 月 _____ 日
- (11) 応 否
- (12) 司法書士 応 否

私は、上記(1)～(12)についてすべて了承した上で、本紙を提出いたします。

令和 _____ 年 _____ 月 _____ 日

住所: _____

氏名: _____

Ⓜ

TEL: _____