

売土地

亶理郡亶理町荒浜

価格：580万円
(1.04万円/坪)
面積：1853.13m²
(560.57坪)

住居表示

宮城県亶理郡亶理町荒浜字水神92 (92-1,92-11地番)

交通

「荒浜一丁目」バス停 (亶理町営) 徒歩3分

おすすめコメント

マリンスポーツが楽しめます♪防災拠点や商業施設も整備されています！



- ファミリーマート荒浜店まで約1,060m 徒歩約13分
- 亶理町立荒浜中学校まで1,039m 徒歩約13分 (令和10年3月閉校予定)
- JA仙台荒浜支店まで約255m 徒歩約3分

- 亶理町立荒浜小学校まで約312m 徒歩約4分
- 荒浜郵便局まで約950m 徒歩約12分
- 鳥の海まで1,961m 徒歩25分

取引態様：一般媒介 手数料：分かれ 物件担当者：佐藤 (080-9630-3391) 作成日：2026年5月17日

私道面積	なし		
土地権利	所有権	地目	宅地
都市計画	非線引区域	用途地域	1種住居
建蔽率	60%	容積率	200%
法令上の制限	-		
地勢	建築条件	なし	
現況	建物有		
引渡し(可能時期/方法)	相談/現況渡し		
開発許可番号	-		
接道状況	南側	公道	
	北側	公道	
設備	上水道(口径20mm)、下水道引込有り		
備考	■建物は現況のままお引渡し(売主免責)		

宮城県知事免許(3)第6197号 亶984-0030 宮城県仙台市若林区荒井東1丁目6-6




株式会社ユカリエ TEL: 022-794-7838
FAX: 022-774-2026

営業時間 10:00~17:00 定休日 水曜日・日曜日・祝日・年末年始・夏季休暇

YUKARIE JOURNAL

ユカリエジャーナルでは最新の物件情報を掲載中。他にもイベント開催のお知らせやまち歩きの情報など読み応え満載の記事を公開中です。ぜひご覧ください。



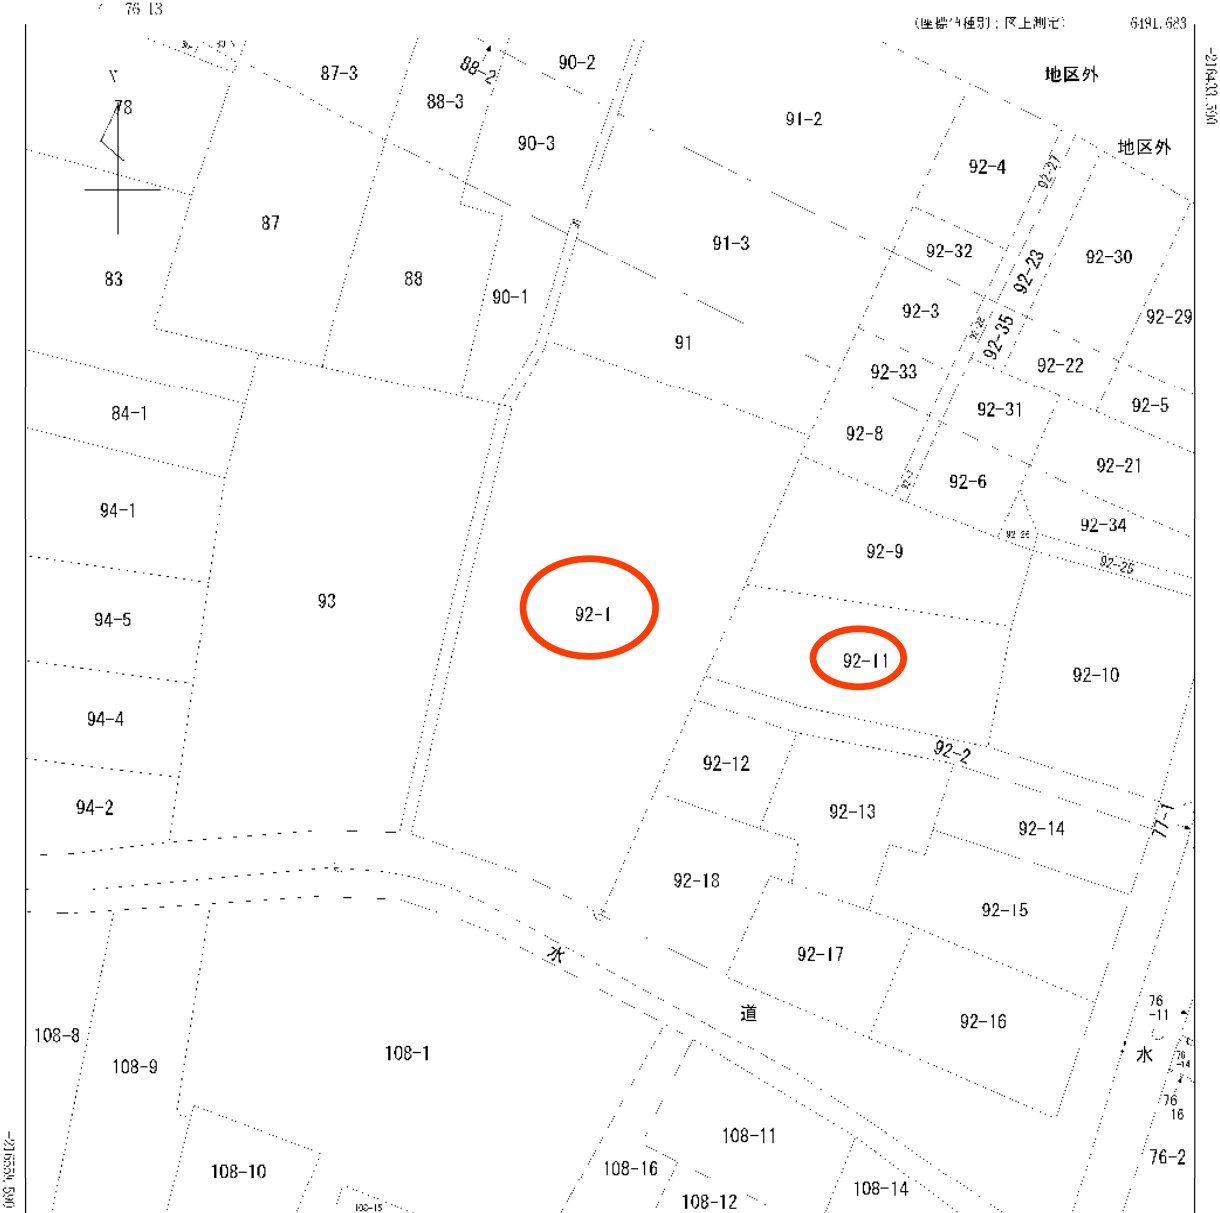


(注) 国土交通省国土地理院が公表した座標補正パラメータ (touchutaihoiyounoki2011.par) による修正がされています。

地番 区域 見出	荒浜字水神
	荒浜字隈湯

請求 部分	所在	亶理郡亶理町荒浜字水神			地番	92番1			
出力 尺	1/500	精度 区分	中三	座標系 番号 及 注記号	X	分類	地図(法第14条第1項)	種類	地籍図
作成 年月日	昭和63年3月			備付 年月日 (原図)	平成2年3月1日		補記 事項		

【上水道台帳】

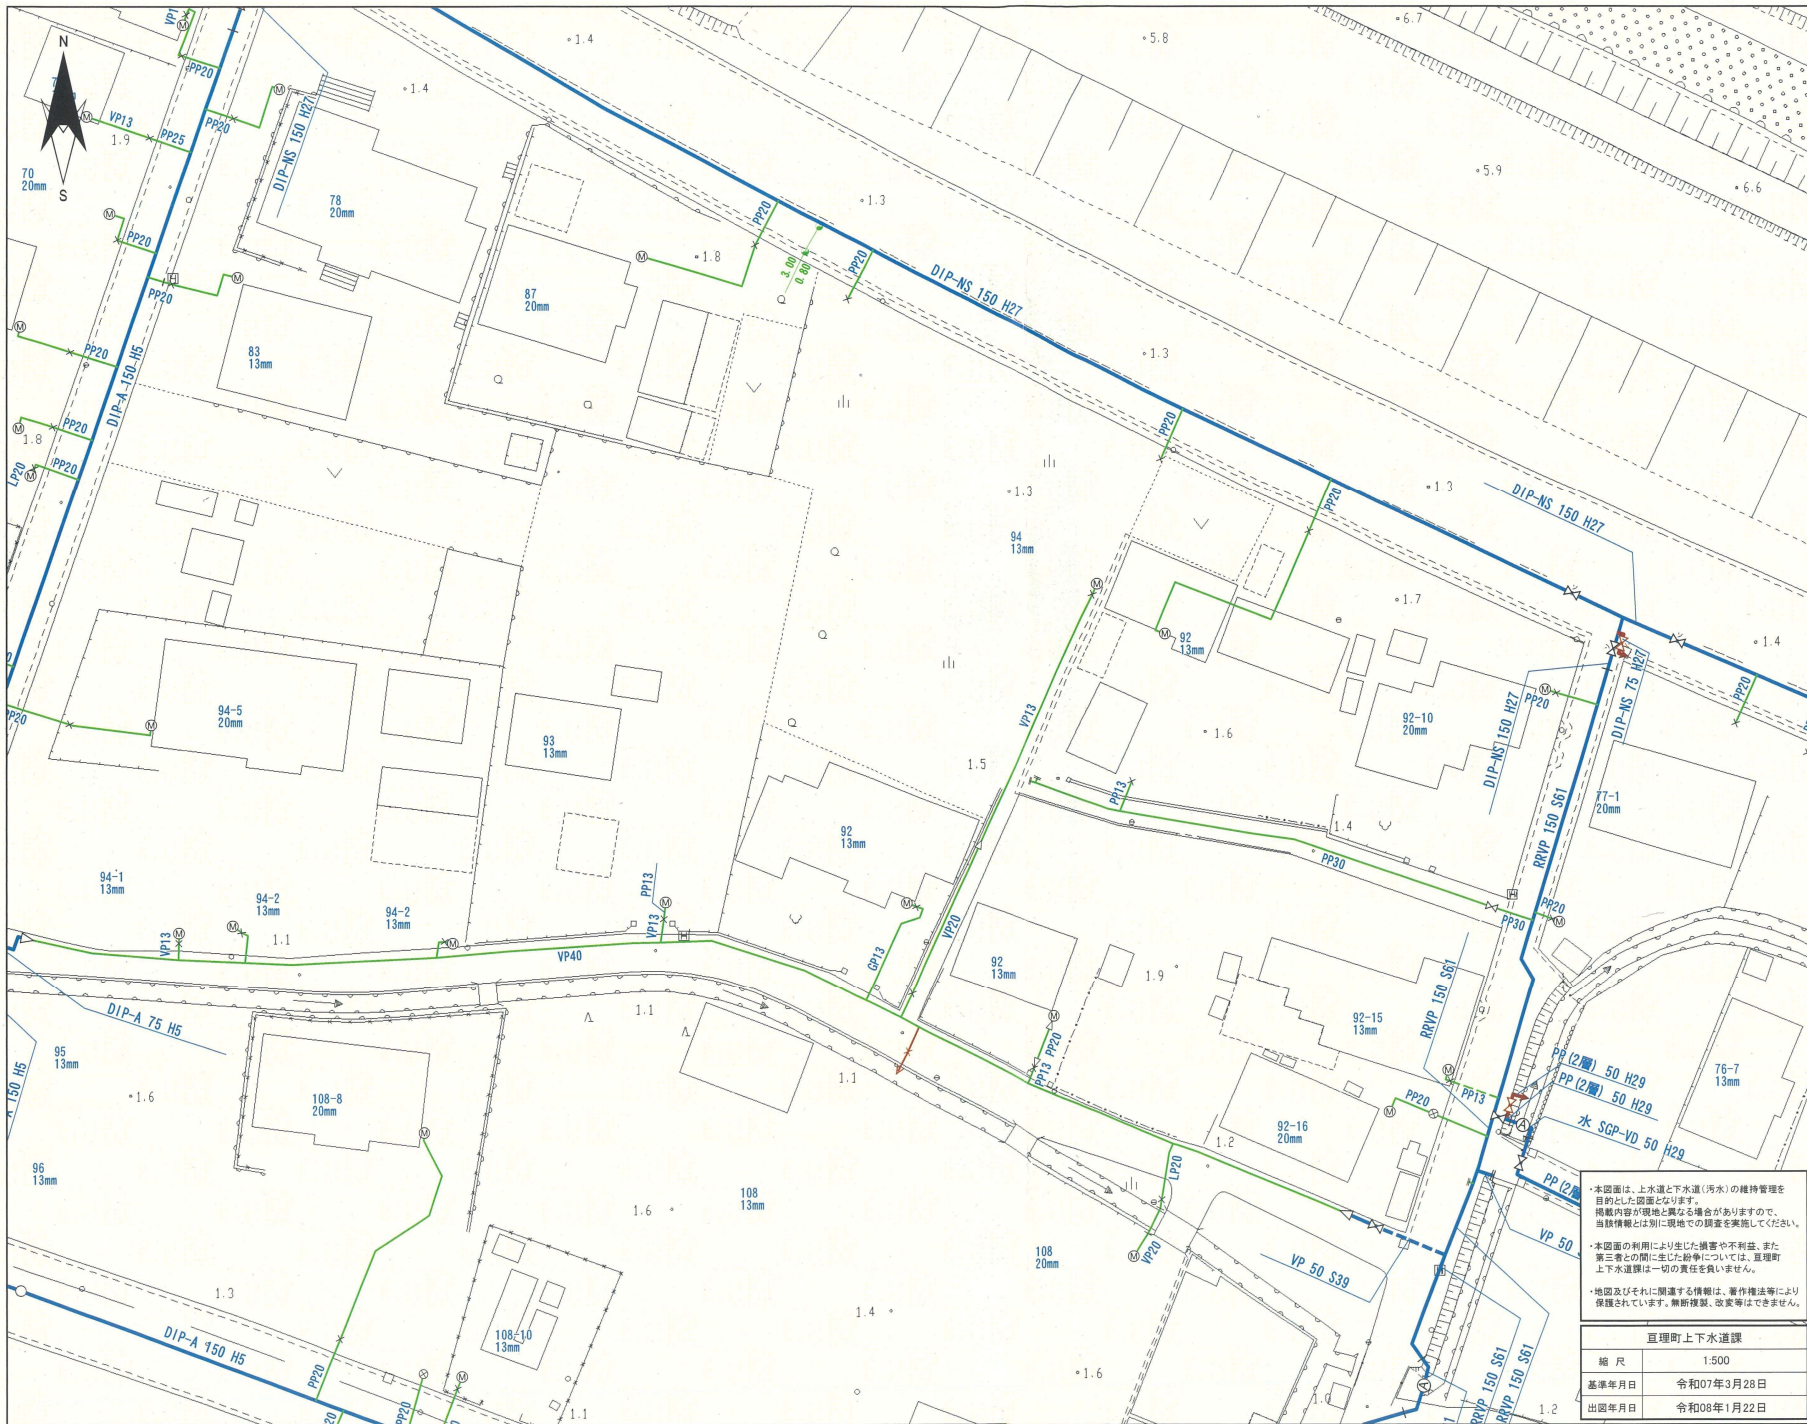

凡例

導送配水施設	
	配水管
	導水管
	送水管(広域水道)
	送水管(広域水道貯留)
	排水管
	仕切弁
	バタフライ弁
	スリース弁
	ソフトラール仕切弁
	仕切弁(弁室露出)
	空気弁(露口)
	空気弁(蓋口)
	消火栓(地上露口)
	消火栓(地上蓋口)
	消火栓(地下露口)
	消火栓(地下蓋口)
	片落弁
	逆止弁
	排水弁
	減圧弁
	針量調整
	さや管
	管の交差
	希望位置管米
	管種・布設年度変更
	OF呼び線
	OF埋設深度
給水施設	
	給水管
	止水栓
	止水栓(位置不詳)
	量水器
	受水機(低地)
	受水機(高地)
管種	
CIP	鋼鉄管
DIP	ダクタイル鑄鉄管
DIP-NS	NS型ダクタイル鑄鉄管
DIP-K	K型ダクタイル鑄鉄管
SP	塗層鋼管
GP	亜鉛めっき鋼管
SGP	高強度鋼管
SGP-VB	硬質塩化ビニール(内面)ライニング鋼管
SGP-VD	硬質塩化ビニール(内外面)ライニング鋼管
AGP	石綿管
VP	硬質塩化ビニール管
HVVP	新製高性能塩化ビニール管
RRVP	ゴム継付硬質塩化ビニール管
PP	ポリエチレン管
RRPE	配水用ポリエチレン管
HPPE	水道配水用ポリエチレン管
EPPE	水道配水用ポリエチレン管
VLP	ビニールライニング鋼管
PPLP	強化ガラス繊維ライニング鋼管
NOP	ナイロンコート鋼管
SUS	ステンレス鋼管

本図面は、上水道と下水道(汚水)の維持管理を目的とした図面となります。
掲載内容が現地と異なる場合がありますので、当該情報とは別に現地での調査を実施してください。
*本図面の利用により生じた損害や不利益、また第三者との間に生じた紛争については、互理町上下水道課は一切の責任を負いません。
*地図及びそれに関連する情報は、著作権法等により保護されています。無断複製、改変等はできません。

互理町上下水道課	
縮尺	1:500
基準年月日	令和07年3月28日
出図年月日	令和08年1月22日



