

売マンション

丸アシティ名取美田園507号室

価格：2,480万円

間取：3LDK

住居表示


宮城県名取市美田園2丁目1-2

交通

仙台空港鉄道「美田園」駅 徒歩4分

おすすめコメント

ペット飼育可♪ 5階部分・陽当り良好な南向き住戸！！

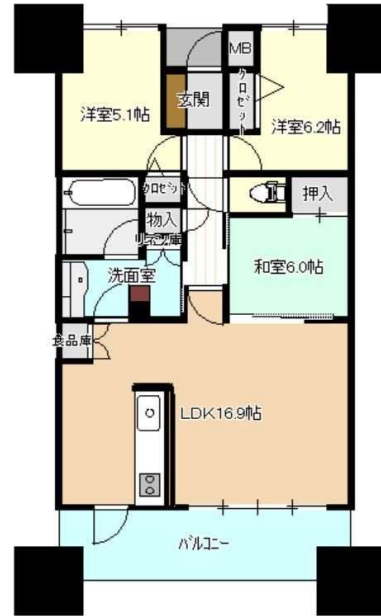

構造・規模	RC造 地上14階建5階部分		
専有面積 (使用部分面積)	75.50㎡	バルコニー 面積	15.0㎡
間取内訳	洋5.1 6.2 和6 LDK16.9		
築年月	2008年11月	現況	空家
土地権利	所有権	用途地域	近隣商業
総戸数	142戸	引渡	即時
管理形態	全部委託	管理員の 勤務形態	日勤
管理費	12,300円	修繕積立金	15,600円
駐車場	有 1,000円/月	施工会社	西松建設株式会社
管理会社	ホームライフ管理株式会社		
設備	追炊機能、浴室乾燥機、温水洗浄便座、IHクッキングヒーター 食器洗浄乾燥機、シューズ IC、複層ガラス、オートロック モニターインターホン、オール電化、宅配ボックス、		
備考	バイク置場 有 500円~/月 駐輪場 有 100円/月 ペット飼育可 (規約による制限あり)		

- オルフィーカ美田園まで約551m 徒歩約7分
- サンキ名取店まで1,355m 徒歩約17分
- ファミリーマート名取美田園二丁目店まで約28m 徒歩約1分
- カワチ薬品美田園店約773m 徒歩約10分

- フレスコキキチ美田園店まで約583m 徒歩約7分
- 西松屋名取杜せきのした店まで1,597m 徒歩約20分
- セブンイレブン名取増田店まで651m 徒歩8分
- スーパービバホーム新名取店まで523m 徒歩7分

取引態様：一般 手数料：3%+6万 物件担当者：端倉 (090-4371-5153) 作成日：2026年6月3日

宮城県知事免許 (3) 第 6197 号 〒984-0030 宮城県仙台市若林区荒井東1丁目6-6




株式会社ユカリエ TEL : 022-794-7838
FAX : 022-774-2026

営業時間 10:00~17:00 定休日 水曜日・日曜日・祝日・年末年始・夏季休暇

YUKARIE JOURNAL

ユカリエジャーナルでは最新の物件情報を掲載中。他にもイベント開催のお知らせやまち歩きの情報など読み応え満載の記事を公開中です。ぜひご覧ください。




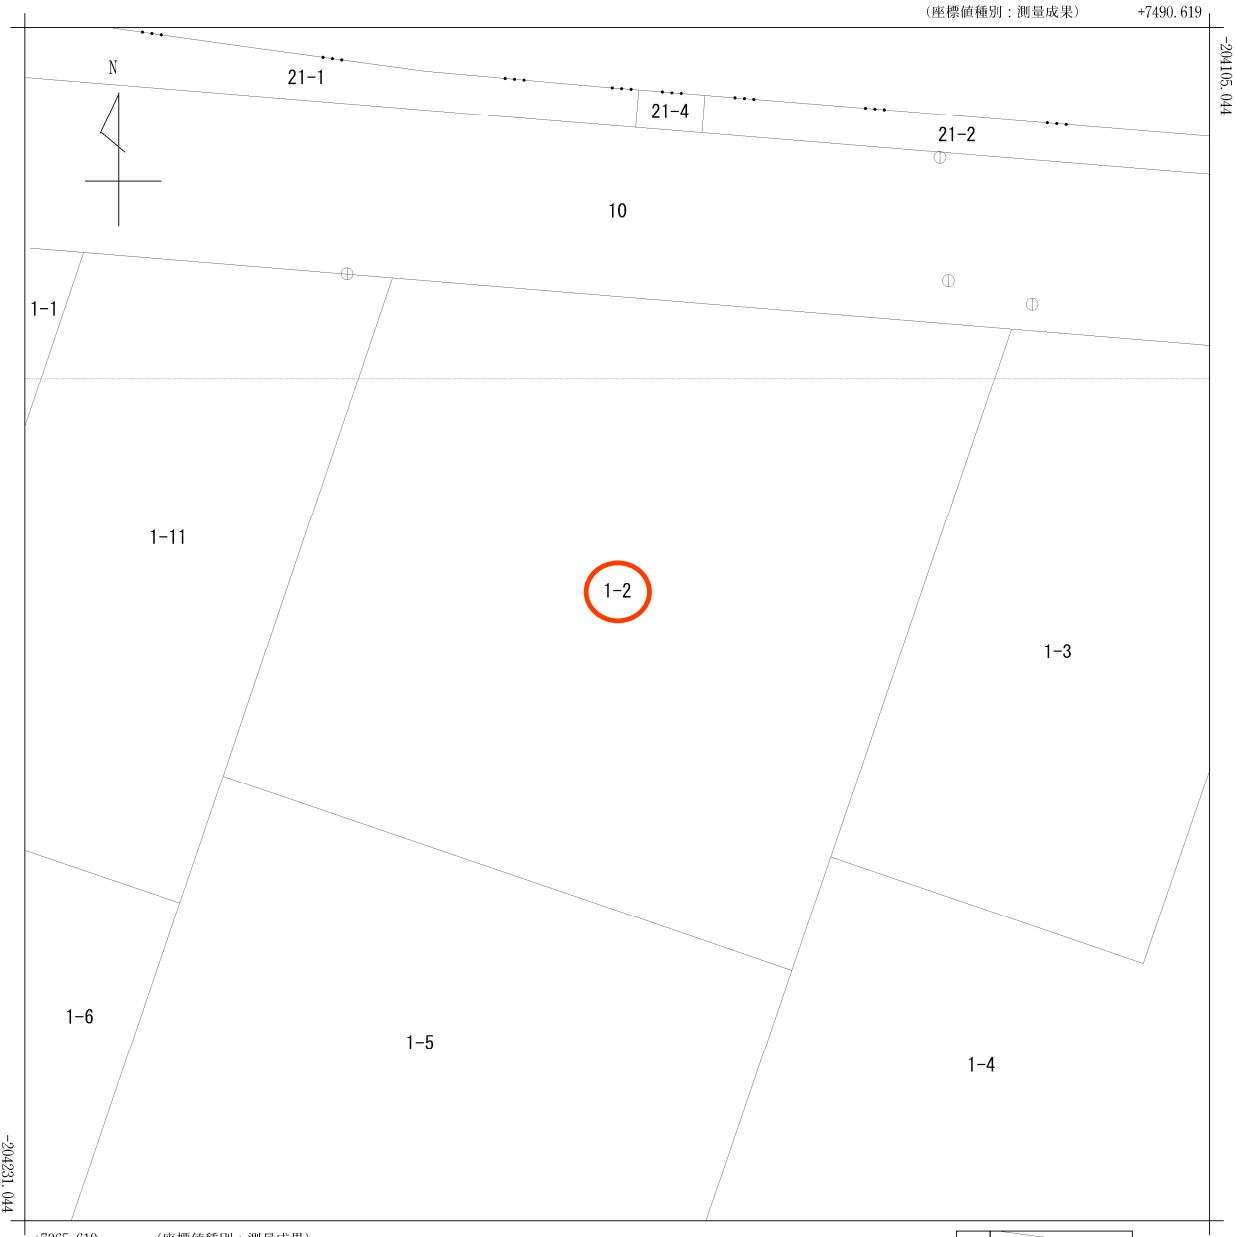

(注) 国土交通省国土地理院が公表した座標補正パラメータ(touhokuta1heiyouki2011.par)による修正がされています。

地番区域見出
美田園2丁目

請求部	所在	名取市美田園二丁目				地番	1番2			
出力縮尺	1/500	精度区分	甲二	座標系番号又は記号	X	分類	地図(法第14条第1項)		種類	土地区画整理所在図
作成年月日	平成23年8月			備付年月日(原図)	平成23年9月20日		補事項			

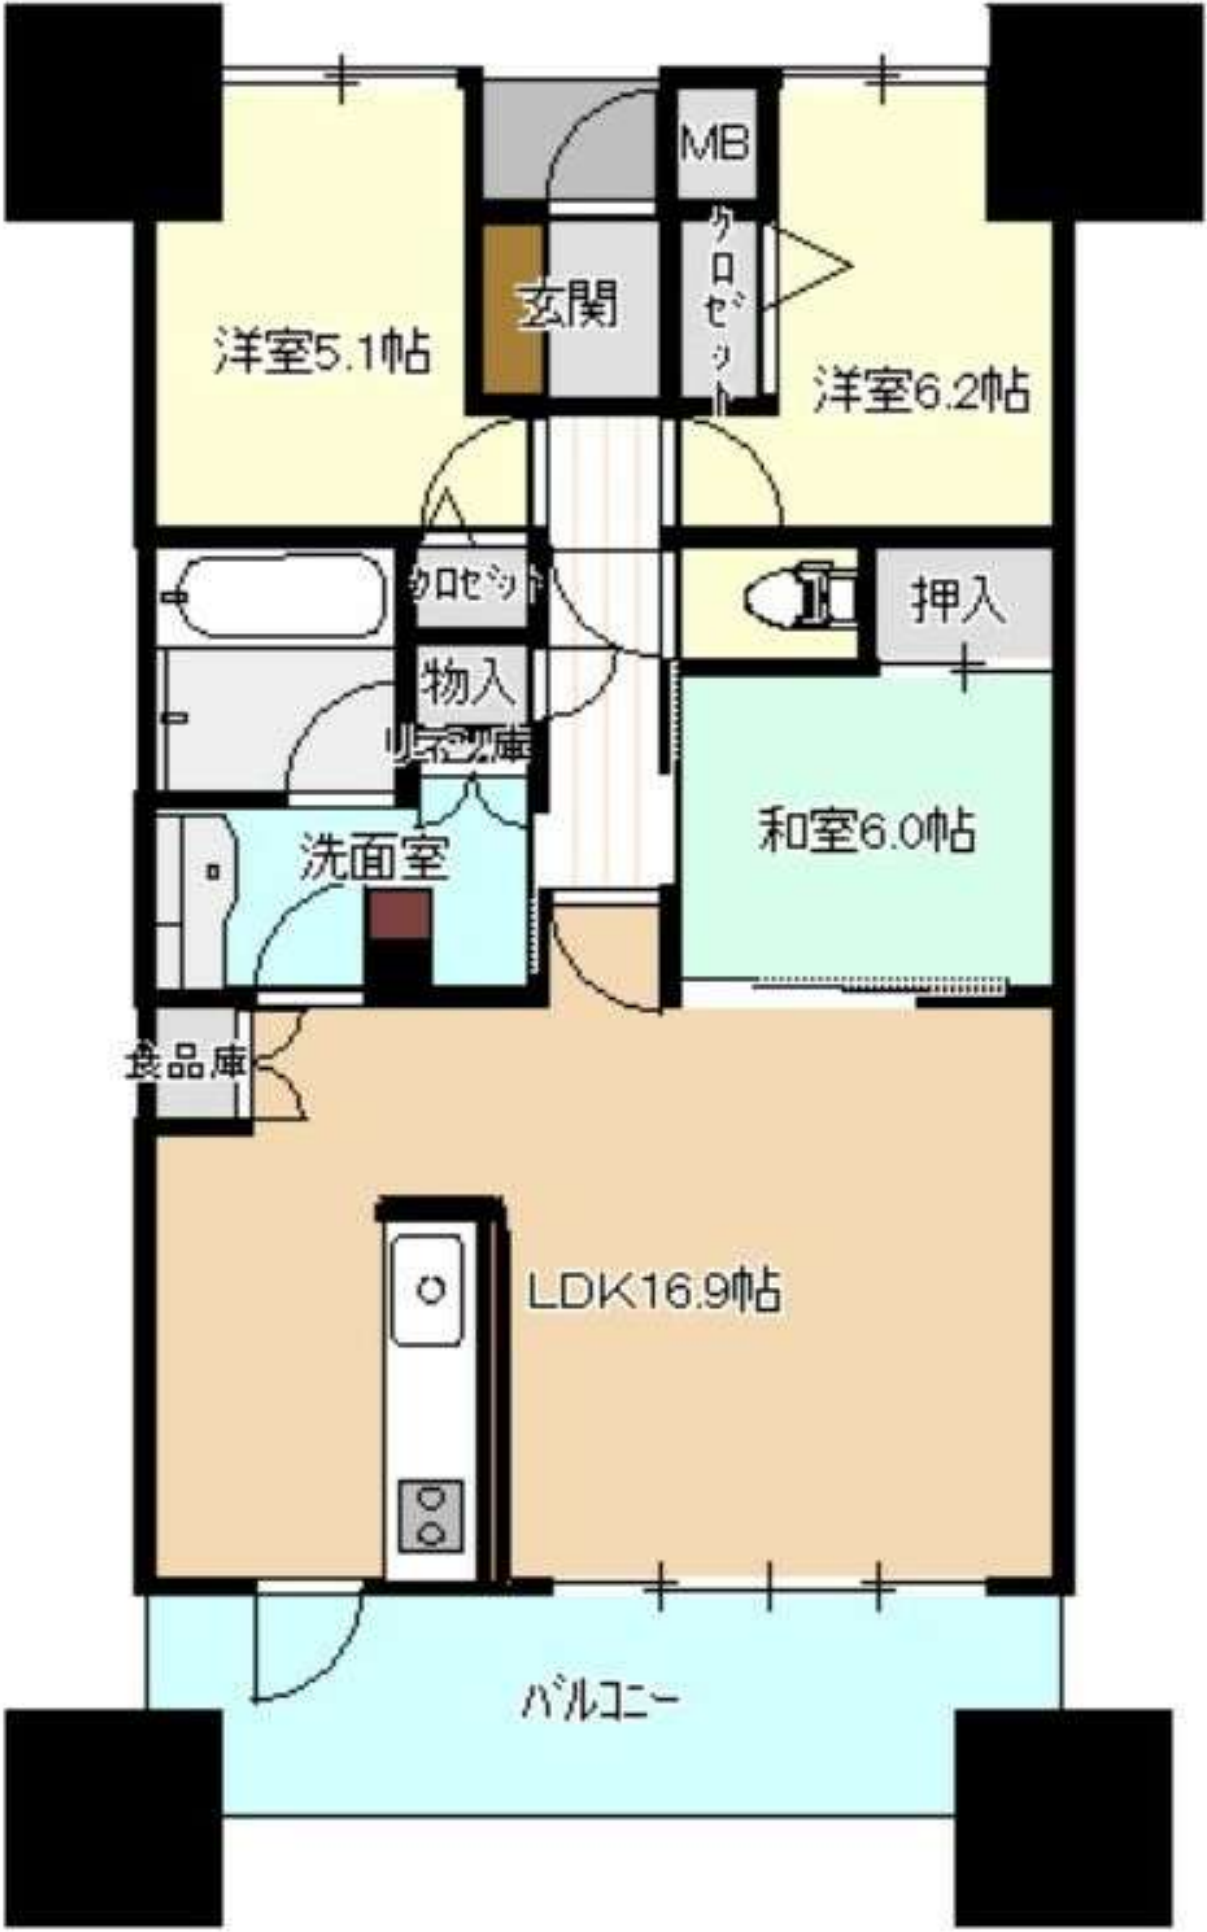

洋室5.1帖

玄関

MB

クローゼット

洋室6.2帖

クローゼット

押入

物入

リネン庫

洗面室

和室6.0帖

食品庫

LDK16.9帖

バルコニー





