




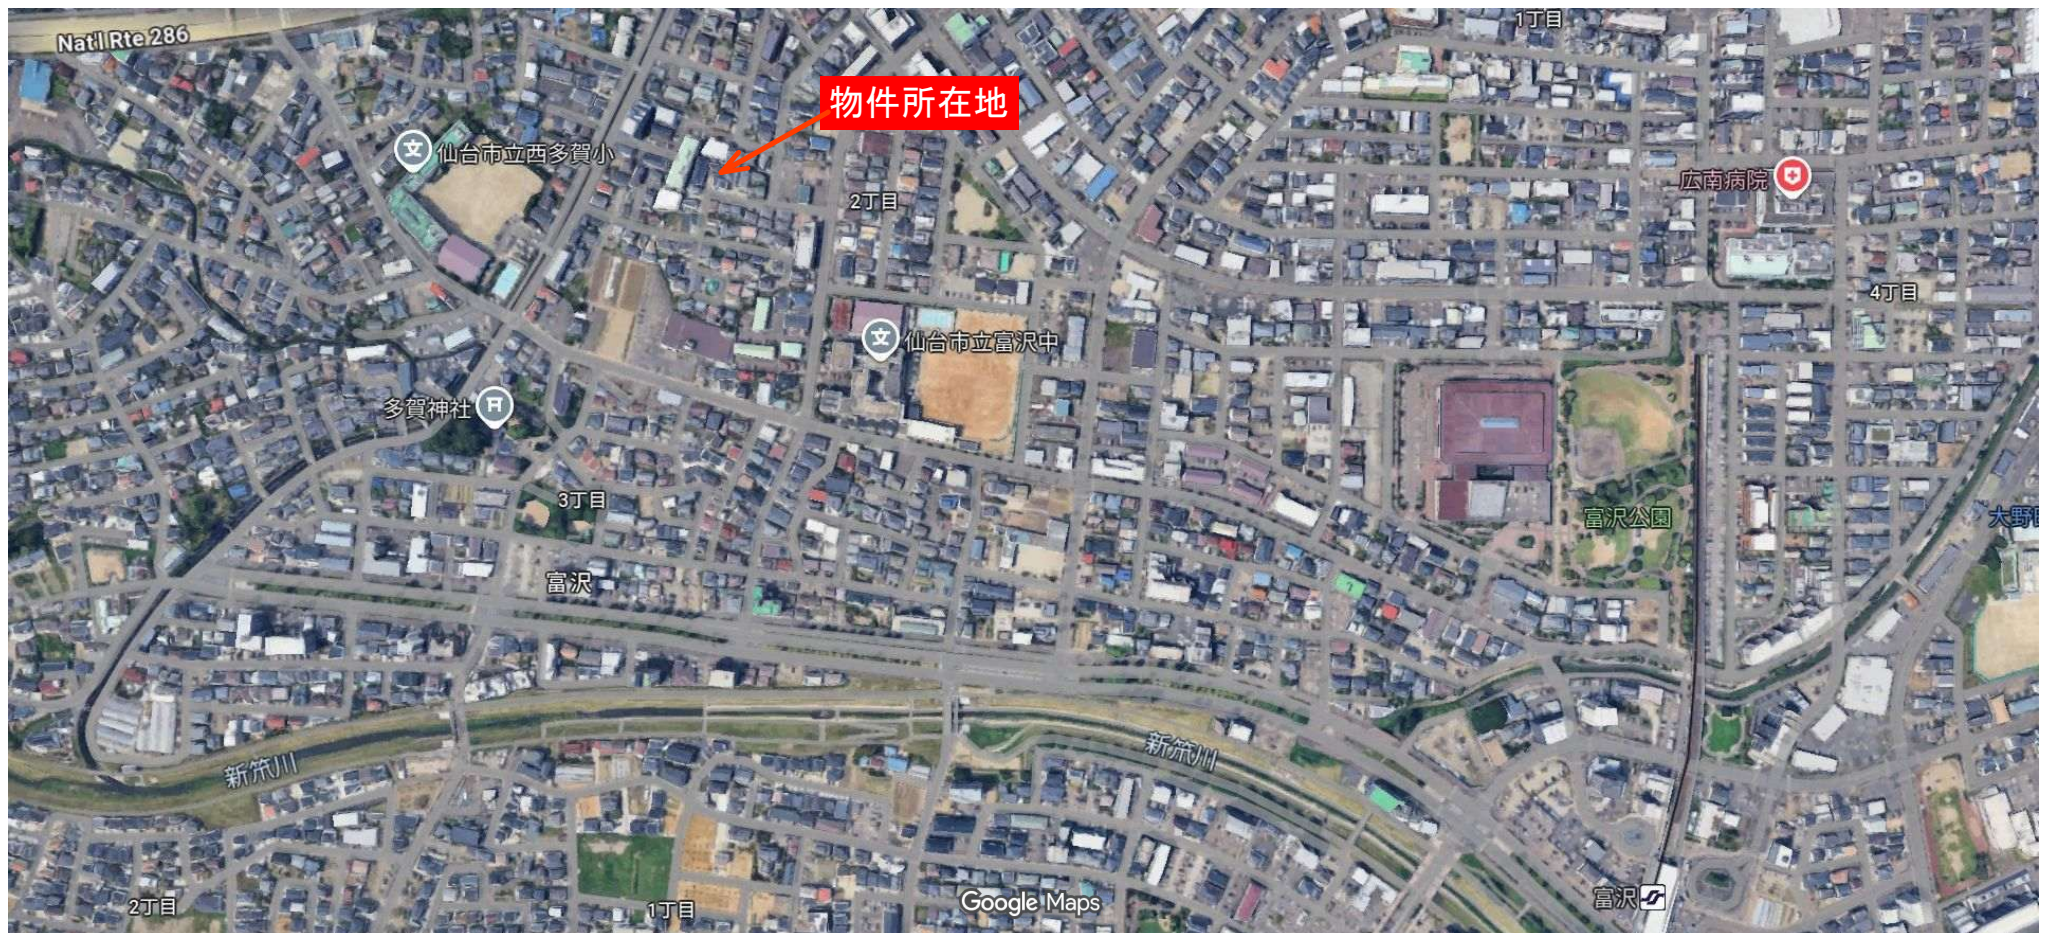

売土地

【宅地A】 仙台市太白区富沢

価格：2,180万円

面積：89.44㎡
(27.05坪)

住居
表示


宮城県仙台市太白区富沢2丁目17-3【宅地A】

交通

仙台市営地下鉄南北線「富沢」徒歩16分

おすすめ
コメント

小学校・中学校が近く、お子様の通学にも安心♪

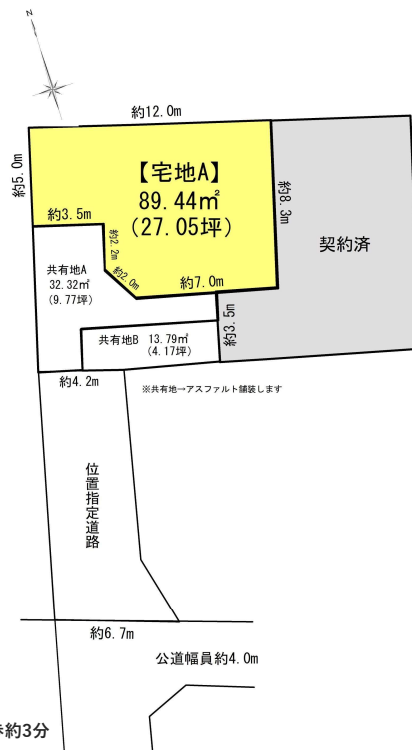

私道面積	49.00㎡ (1/2)		
土地権利	所有権	地目	宅地
都市計画	市街化区域	用途地域	2種中高
建蔽率	60%	容積率	200%
法令上の制限	-		
地勢	平坦	建築条件	無し
現況	更地		
引渡し(時期/方法)	相談/更地		
開発許可 番号	-		
接道状況	南側 私道 位置指定道路 幅員約4.2m 接面4.2m		
設備	上下水道引込して引渡し		
備考	■共有地の持分は1/2です。		

- COOP MIYAGI西多賀店まで約754m 徒歩約9分
- 仙台市立西多賀小学校まで468m 徒歩約6分
- 仙台北多賀郵便局まで約434m 徒歩約5分

- ローソン仙台富沢二丁目北店まで約249m 徒歩約3分
- 仙台市立富沢中学校まで約214m 徒歩約3分
- セブン銀行富沢支店まで1,275m 徒歩16分

取引態様：売主 手数料：3%+6万 物件担当者：芳賀 (070-1307-9061) 作成日：2026年6月25日

宮城県知事免許（3）第 6197 号 〒984-0030 宮城県仙台市若林区荒井東 1 丁目 6-6



株式会社ユカリエ TEL : 022-794-7838
FAX : 022-774-2026

営業時間 10:00~17:00 定休日 水曜日・日曜日・祝日・年末年始・夏季休暇

YUKARIE JOURNAL

ユカリエジャーナルでは最新の物件情報を掲載中。他にもイベント開催のお知らせやまち歩きの情報など読み応え満載の記事を公開中です。ぜひご覧ください。




座 標 求 積 表

地 番	9-38 (A)			
測 点	Xn	Yn	(Xn+1 - Xn-1) Yn	距 離
37	-197589.149	2475.188	8489.894840	5.28
78	-197590.556	2480.278	-7961.692380	6.76
S19	-197592.359	2486.801	-24654.145114	8.38
S20	-197600.470	2484.658	-18453.554966	3.00
S22	-197599.786	2481.736	3983.186280	4.04
S24	-197598.865	2477.801	6724.751914	2.09
S25	-197597.072	2476.721	9872.209906	2.26
S18	-197594.879	2477.299	7644.944714	3.50
S17	-197593.986	2473.913	14175.521490	5.00
		倍 面 積	-178.883316	
		面 積	89.4416580	
		地 積	89.44 m ²	
		坪 数	27.05	

地 番	9-38 (B)			
測 点	Xn	Yn	(Xn+1 - Xn-1) Yn	距 離
S19	-197592.359	2486.801	18730.585132	2.17
84	-197592.938	2488.895	-4567.122325	4.83
85	-197594.194	2493.560	-31179.474240	11.63
75	-197605.442	2490.588	-23638.170708	7.77
76	-197603.685	2483.016	5624.031240	2.23
S23	-197603.177	2480.840	6065.653800	2.00
S26	-197601.240	2481.352	8414.264632	1.50
S22	-197599.786	2481.736	1910.936720	3.00
S20	-197600.470	2484.658	18453.554966	8.38
		倍 面 積	-185.740783	
		面 積	92.8703915	
		地 積	92.87 m ²	
		坪 数	28.09	


地 番	共有地 (A)			
測 点	Xn	Yn	(Xn+1 - Xn-1) Yn	距 離
S17	-197593.986	2473.913	15313.521470	3.50
S18	-197594.879	2477.299	-7644.944714	2.26
S25	-197597.072	2476.721	-9872.209906	2.09
S24	-197598.865	2477.801	-6724.751914	4.04
S22	-197599.786	2481.736	-5894.123000	1.50
S26	-197601.240	2481.352	330.019816	6.87
S28	-197599.653	2474.665	-885.930070	2.00
S27	-197601.598	2474.185	-3503.445960	2.20
33	-197601.069	2472.045	18817.206540	7.32
		倍 面 積	-64.657738	
		面 積	32.3288690	
		地 積	32.32 m ²	
		坪 数	9.77	

地 番	共有地 (B)			
測 点	Xn	Yn	(Xn+1 - Xn-1) Yn	距 離
S28	-197599.653	2474.665	885.930070	6.87
S26	-197601.240	2481.352	-8744.284448	2.00
S23	-197603.177	2480.840	-2078.943920	4.83
83	-197602.078	2476.130	3909.809270	2.00
S27	-197601.598	2474.185	5999.898625	2.00
		倍 面 積	-27.590403	
		面 積	13.7952015	
		地 積	13.79 m ²	
		坪 数	4.17	
合 計			228.4361200	

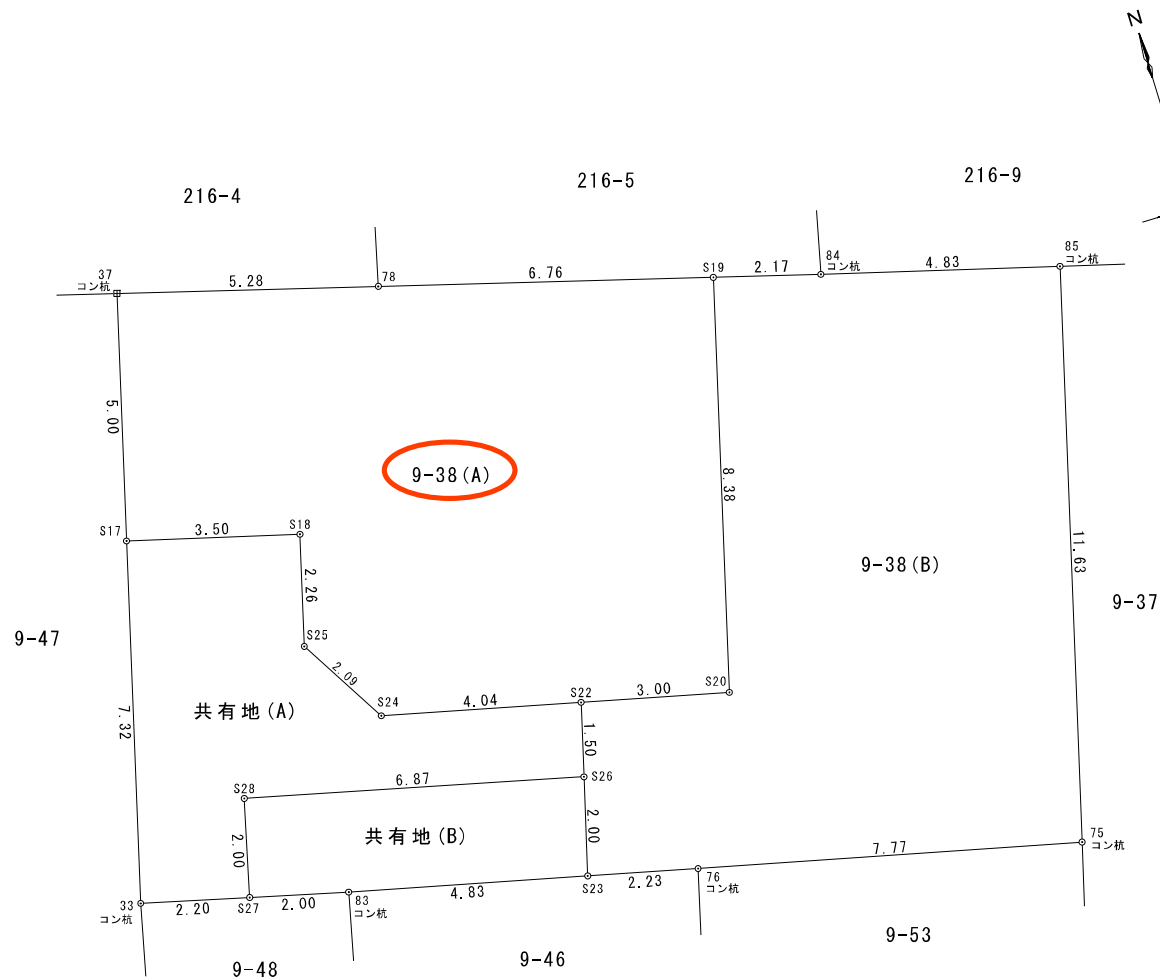

所 在	仙台市太白区富沢二丁目9-38		
図 名	分割図(案 3)		
縮 尺	1 : 1 0 0	図番	
作製年月日	令和 8 年 7 月 3 日		
作 製 者			

表示年月日: 2025/04/10

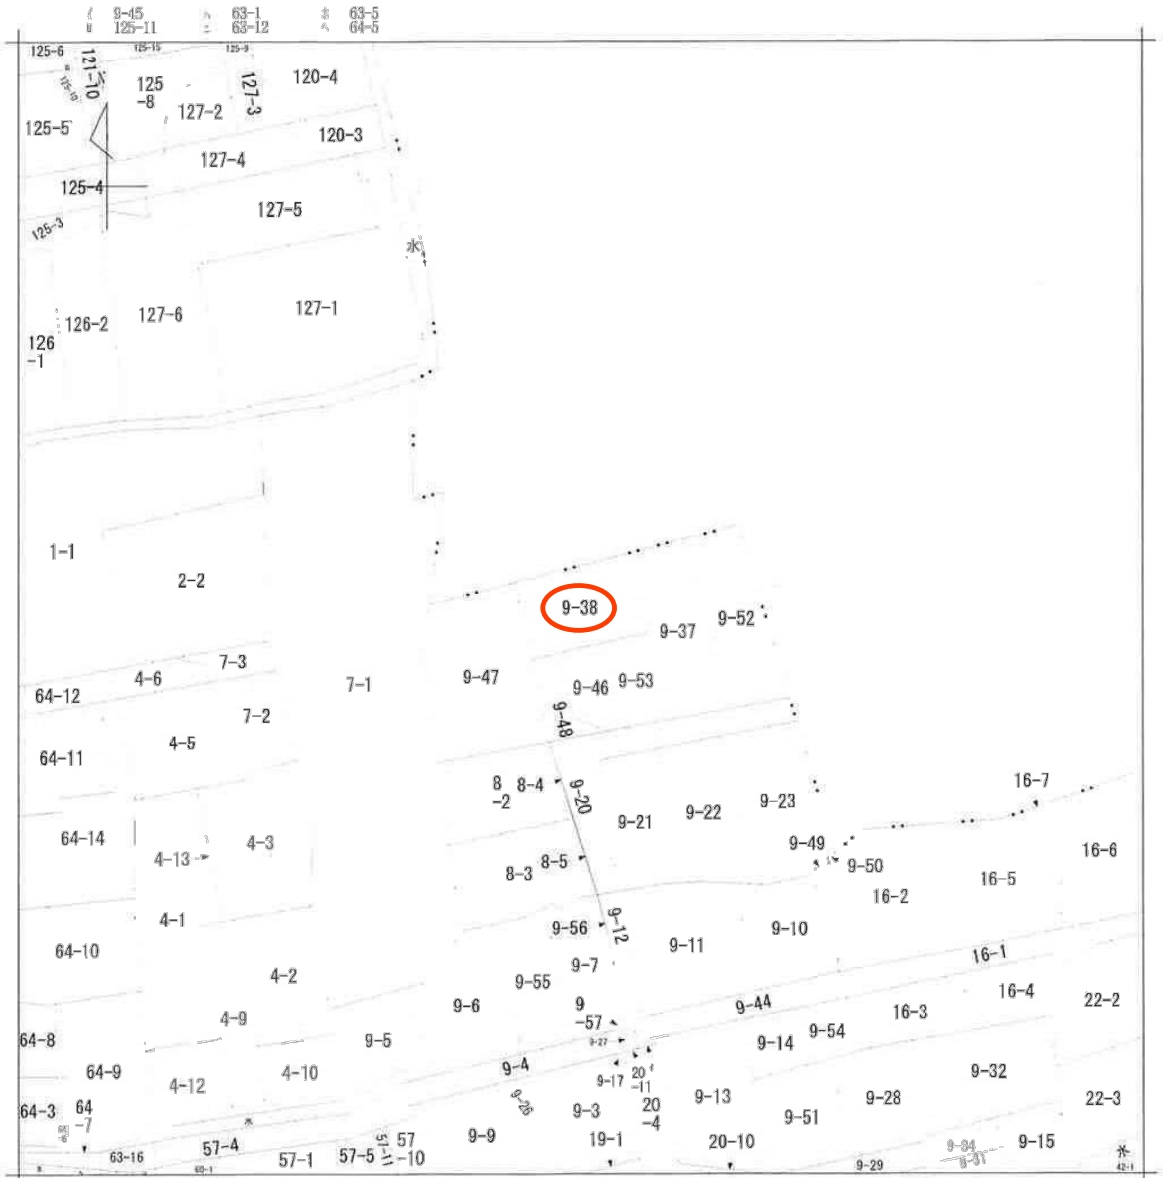

地番区域見出
富沢
2丁目

請求部	所在	仙台市太白区富沢二丁目				地番	9番38		
出力尺	1/600	精度	座標系 番号又は記号	分類	地図に準ずる図面		種類	旧土地台帳附属地図	
作成年月日				備考 年月日 (原図)			補記事項		

仙台市水道局 戸番図



名称	表示
仕切弁	⌵⌵⌵⌵⌵⌵
消火栓	○●⊙⊙
空気弁	⊙⊙⊙⊙
片活管	▽
メータ	○
止水栓	×
キャップ	⌒
管径	線種
400mm 以上	—————
250mm	—————
300mm	—————
200mm	—————
150mm	—————
100mm	—————
75mm	—————
50mm	—————
50mm 未満	—————

・本図面は、維持管理を目的とした水道の給配水管線の図面となります。
 現況情報の誤りや変更がある場合がありますので、この情報とは別に現地での調査を実施してください。

・なお、本図面の利用により生じた損害や不利益、また第三者との間に生じた紛争については、水道局は一切責任を負いません。

・地図及びそれに関連する情報は、著作権法等により保護されています。
 無断複製、改変等はできません。

・富沢市、多賀城市、利府町、七ヶ浜町、名取市、川崎町地形図について
 測量法に基づく国土地理院長承認（使用）第334号225

仙台市水道局 戸番図	
縮尺	1:300
出図年月日	令和7年4月10日





買付証明書

取り纏め業者：株式会社 ユカリエ 殿

※A3サイズで印刷してください。

■ 物件概要			
【土地】		【建物】	
地番:	地積: m ² 坪	家屋番号:	種類: 構造:
地目:		床面積: m ²	
■ 買付証明書をご提出いただくお客様への確認事項		↓ 左記の説明を確認した後に、以下にチェック及び金額・日付等の記載をお願いいたします。 ↓	
(1) ご購入をされるご本人の直筆にてご記入いただきますようお願いいたします。 ご本人の直筆でないもの、押印のない場合は無効となる場合があります。		(1) ☐ 了承し、直筆で記入している。	
(2) 本紙をご提出いただけるのは「本物件の契約を前提としている方」に限ります。 購入意思が固まっていない場合はご提出をご遠慮ください。		(2) ☐ 契約を前提としており、契約希望日を下記の通り提示する。 売買契約希望日: 令和 年 月 日 ☐ 契約を前提としているが、進める為の諸条件で下記の不確定要素がある。 ※該当するものを○印で囲ってください。 【不確定要素】 (・建築プランが固まってない ・ハウスメーカーが決まっていない ・現地確認が出来ていない ・他の物件も並行検討している ・他())	
(3) 本紙の提出にあたり、以下(ア)～(エ)の可能性あることをご了承ください。 (ア) 売主より、売却を断られる可能性があること。 (イ) 指値の場合、第三者から定価(満額)またはより好条件での買付証明書が提出された場合に、優先権が変わる可能性があること。 (ウ) 定価(満額)の場合、第三者からより好条件での買付証明書が提出された場合に、優先権が変わる可能性があること。 (エ) その他、売主より何らかの契約条件が追加される可能性があること。		(3) ☐ 左記(ア)～(エ)について了承し、下記に購入額を提示する。 売買金額: 円	
(4) 本紙にご記入いただいた売買金額にて売主が合意した場合、右記記載の売買金額にてご契約いただきます。 それ以降の値引き交渉等は一切受け付けられませんのでご注意ください。		(4) ☐ 了承し、本紙を提出する。	
(5) 手付金の額は、購入金額の「5%」を基準とした上で、ご提示をお願いいたします。 手付金は事前に売主指定口座にお振込みお願い致します。		(5) ☐ 了承した上で、下記金額を提示する。 契約手付金 円	
(6) 本紙の有効期限は、記入日から2週間となります。買主様の都合により未契約のまま、有効期限を超過した場合、通告なしに第三者へ売却する可能性がある事をご了承ください。		(6) ☐ 了承し、本紙を提出する。	
(7) 建築予定ハウスメーカーについて教えてください。		(7) () ・ 未定 ・ 建築予定無し	
(8) 住宅融資をご利用される場合は、契約日まで以下書類の提出をお願いいたします。 (ア) 金融機関発行による融資承認書(事前可) (イ) (ア)が無い場合、事前融資申し込み書の写し及び既存借入状況の告知 未申告の既存借入を理由とする融資不承認時の解約には、融資特約は適用されないものとします。		(8) ☐ 了承し、本紙を提出する。 ☐ 住宅融資を利用しない。 【借入予定銀行及び借入希望額】 円 銀行 支店 借入希望額 万円	
(9) 住宅融資のご利用をご希望で、正式承認を取得していない場合には、過去3年以内の病歴及び健康状態に関する内容(現在含む)の告知をお願いいたします。		(9) ☐ 応 ☐ 否 ☐ 告知事項無し ☐ 告知事項有り()	
(10) 引渡日は、本買付証明書のご提出日から二ヶ月以内を基準としております。 事情があって基準に満たない場合は事前に相談をお願い致します。		(10) ☐ 了承した上で、引渡希望日を下記の通り提示する。 引渡希望日 : 令和 年 月 日	
(11) ご契約前・お引渡し前に地盤調査・現地調査に入る場合、下記を条件とさせていただきます。 (ア) 調査による近隣トラブルが発生した場合、買主様の責任と負担において解決する事 (イ) 売主が調査データを求めた場合、データを提出する事 (ウ) 調査日時の3日前までに売主に報告する事		(11) ☐ 応 ☐ 否	
(12) 本物件及び本物件上に建築する建物に関する登記申請手続(司法書士に依頼する所有権移転・抵当権設定)について、売主指定業者に依頼することを承諾します。		(12) 司法書士 ☐ 応 ☐ 否	

私は、上記(1)～(12)についてすべて了承した上で、本紙を提出いたします。

令和 年 月 日 住所： 氏名： 印

TEL：