




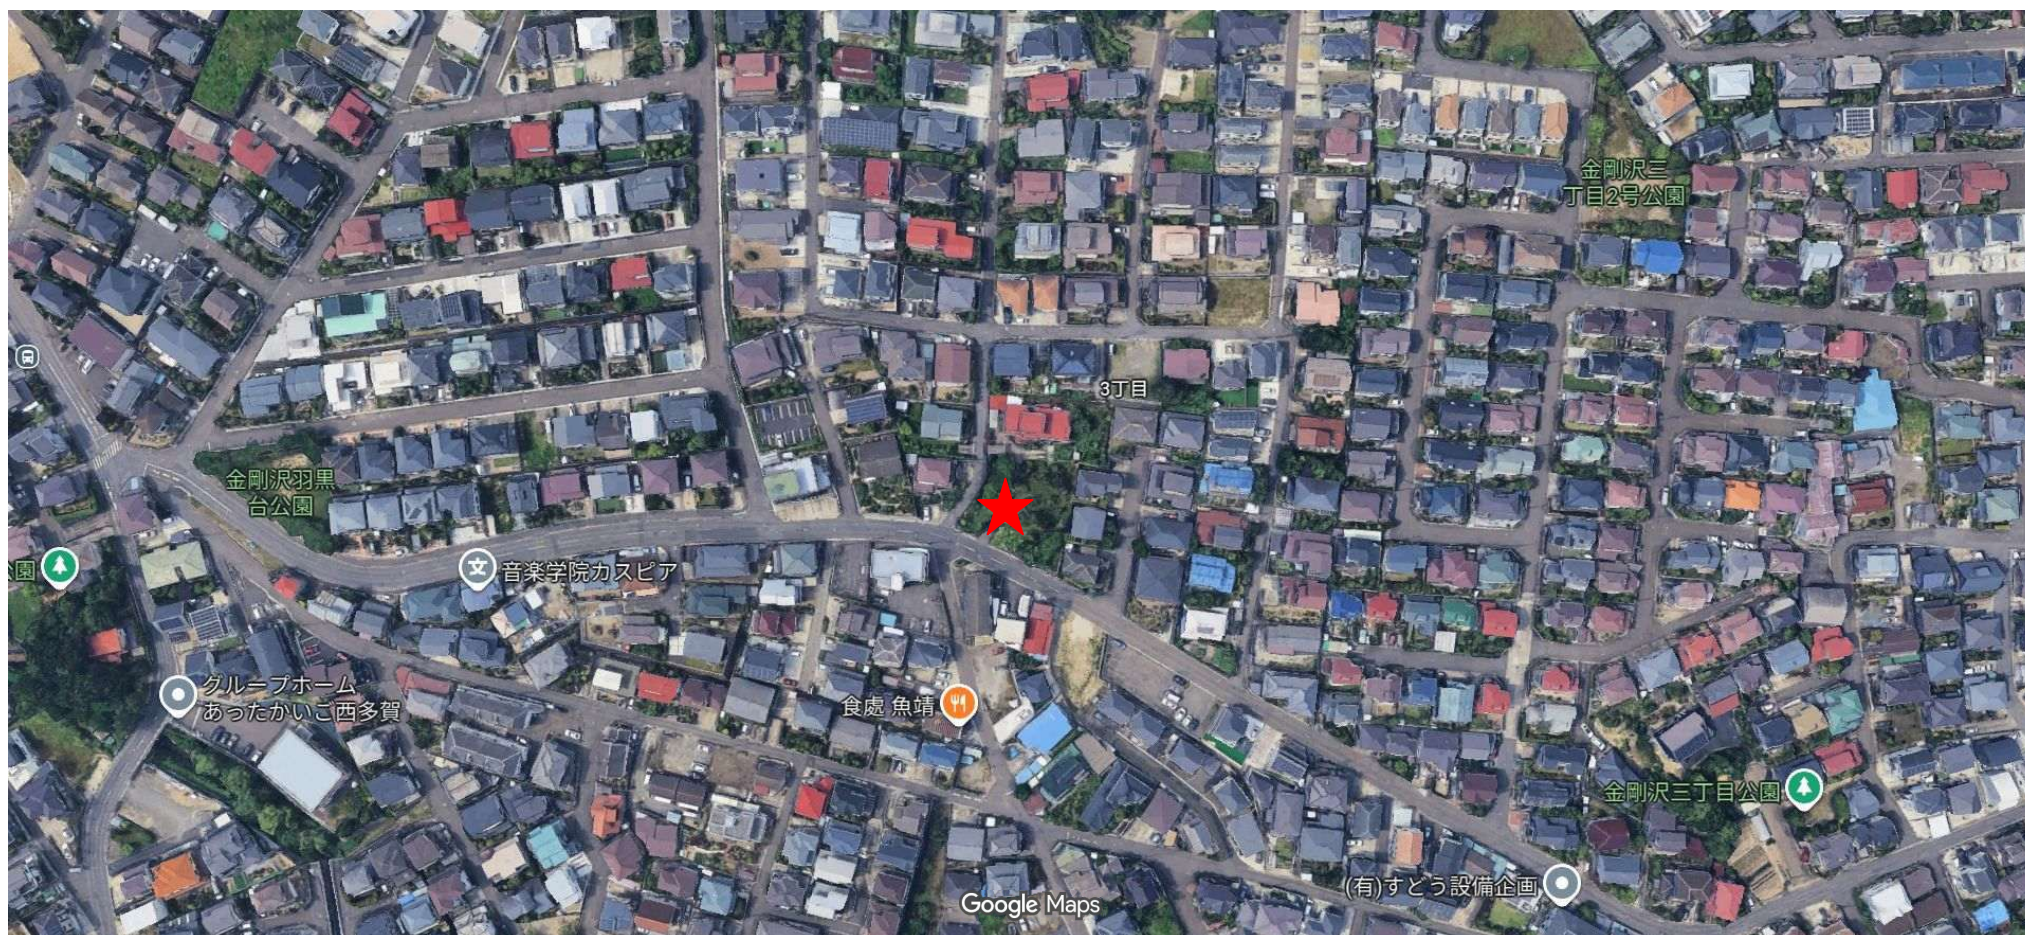

売土地

仙台市太白区金剛沢

価格：1,780万円

面積：168.79㎡
(51.05坪)

住居
表示

宮城県仙台市太白区金剛沢3丁目11-40

交通

仙台市地下鉄東西線「八木山動物公園」徒歩21分


おすすめ
コメント

動物園や遊園地のレジャー施設が充実しています♪



- COOP MIYAGI八木山店まで 約1,222m 徒歩約15分
- セブンイレブン仙台八木山南店まで 約545m 徒歩約9分
- 仙台市立八木山南小学校まで 約1,138m 徒歩約14分
- 仙台市立八木山中学校まで 約1,068m 徒歩約13分
- 仙台西ノ平郵便局まで 約847m 徒歩約11分
- 七十七銀行南八木山支店まで 約655m 徒歩8分
- 総合病院仙台赤十字病院まで 約924m 徒歩約16分

- ①敷地内に電柱と支線が建柱予定です。建柱位置に関しては協議中のため敷地内に電柱と支線が入る可能性があることを予めご了承ください。
- ②ゴミ集積所は仙台市へ帰属され、維持管理は町内会にて行います。
- ③上水道、下水道ともに仙台市へ帰属されます。下水道に関しては開発道路に地上権を設定したうえで引き渡すものとします。
- ④開発道路は持分を7分の1ずつ取得することとします。
- ⑤宅地3～5の北側との高低差に関しまして、現況にて引き渡しとさせていただきます。
- ⑥開発造成工事の進捗状況によっては引き渡し時期が遅延する可能性があることを予めご了承ください。
- ⑦一部越境がありますが、覚書締結予定です。詳細はお問い合わせください。
- ⑧販売をお願いしている業者がいるため、仲介手数料が発生いたします。

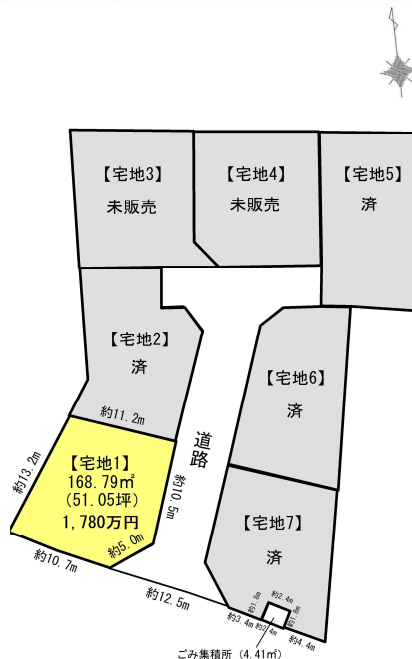

私道面積	240.85㎡ (共有持分1/7)		
土地権利	所有権	地目	山林
都市計画	市街化区域	用途地域	1種低層
建蔽率	50%	容積率	80%
法令上の制限	-		
地勢	-	建築条件	無し
現況	更地		
引渡し(時期/方法)	相談/更地渡し		
開発許可 番号	-		
接道状況	東側 私道幅員約4.0m 接面15.5m		
設備	上下水道引き込みあり。		
備考			

取引態様：売主 物件担当者：橋本 (080-4639-9521) 作成日：2026年5月29日

宮城県知事免許（3）第 6197 号 〒984-0030 宮城県仙台市若林区荒井東1丁目6-6



株式会社ユカリエ TEL : 022-794-7838
FAX : 022-774-2026

営業時間 10:00~17:00 定休日 水曜日・日曜日・祝日・年末年始・夏季休暇

YUKARIE JOURNAL

ユカリエジャーナルでは最新の物件情報を掲載中。他にもイベント開催のお知らせやまち歩きの情報など読み応え満載の記事を公開中です。ぜひご覧ください。









座標求積表

地番(宅地①)	Xn	Yn	(Xn+1 - Xn-1)Yn
K3	-196152.614	761.928	-8420.066378
K4	-196156.717	759.226	-3478.532758
K5	-196157.197	760.436	-1676.761380
K6	-196158.922	763.710	-2154.122300
CP1	-196161.327	768.972	-355.265064
CP2	-196159.384	773.508	9177.848032
CP3	-196149.463	777.157	10661.039726
CP4	-196145.666	766.601	-2415.559751
	積面積		337.580177
	面積		168.7900885
	地積		168.79 m

件名	金剛沢三丁目開発行為		
所在	仙台市太白区金剛沢三丁目71番49外	番号	16 / 30
図面名	区割求積図	縮尺	1:250
図面作製者			

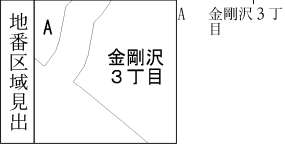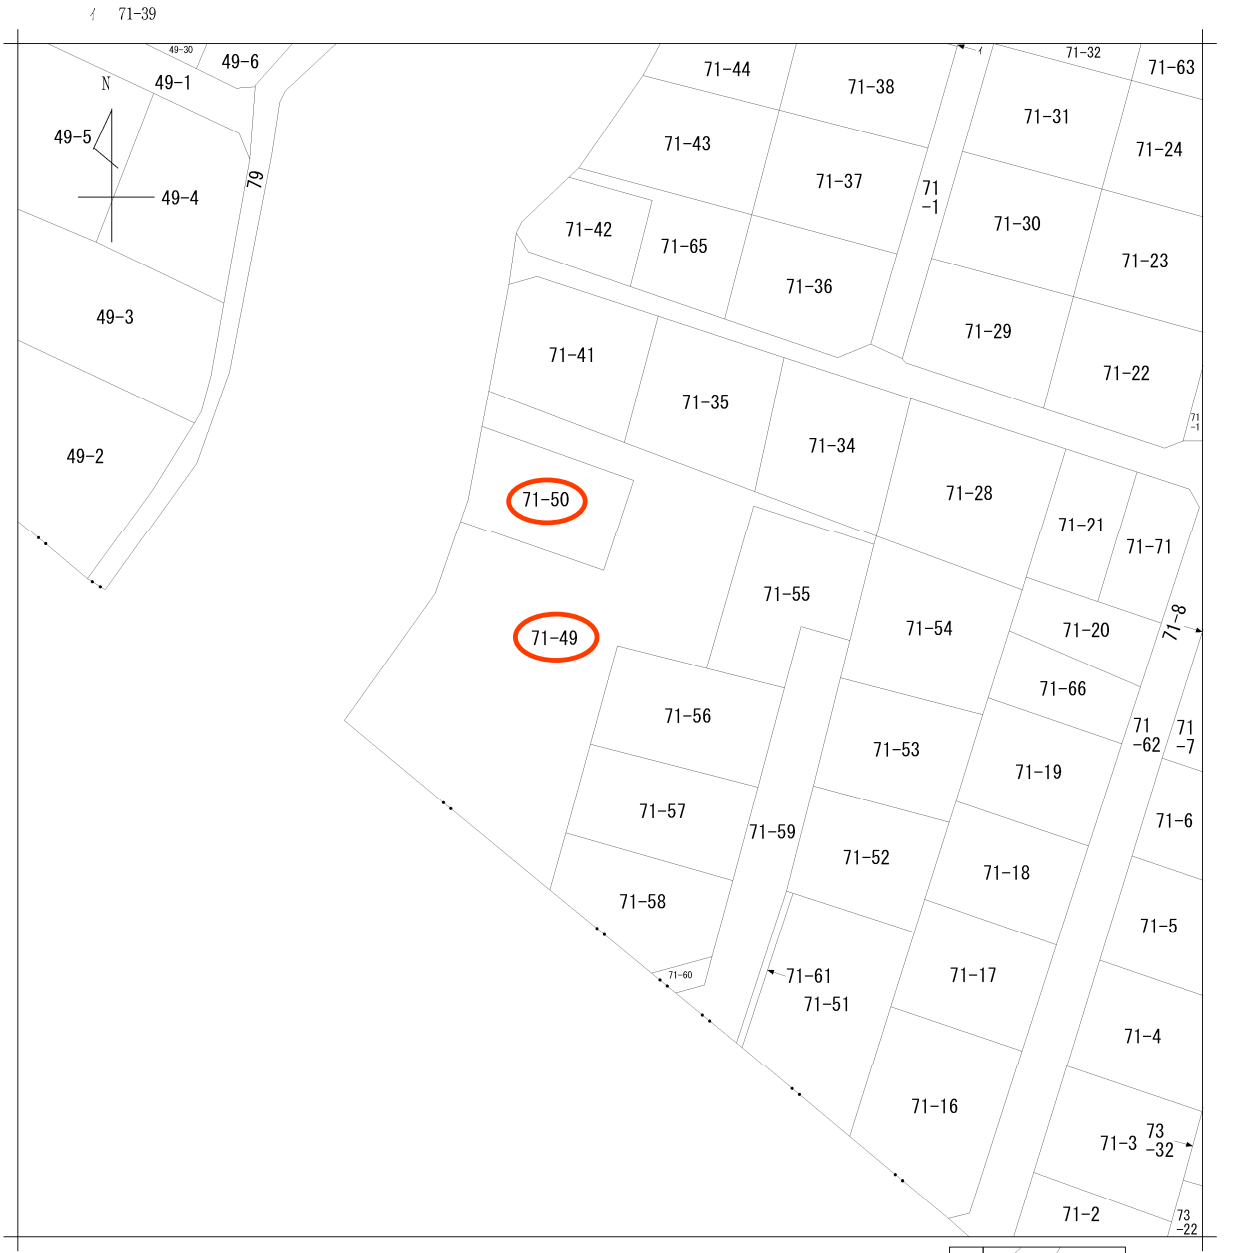

請求部	所在	仙台市太白区金剛沢三丁目				地番	71番49			
出力縮尺	1/600	精度区分		座標系番号又は記号		分類	地図に準ずる図面		種類	旧土地台帳附属地図
作成年月日					備付年月日(原図)			補事項		

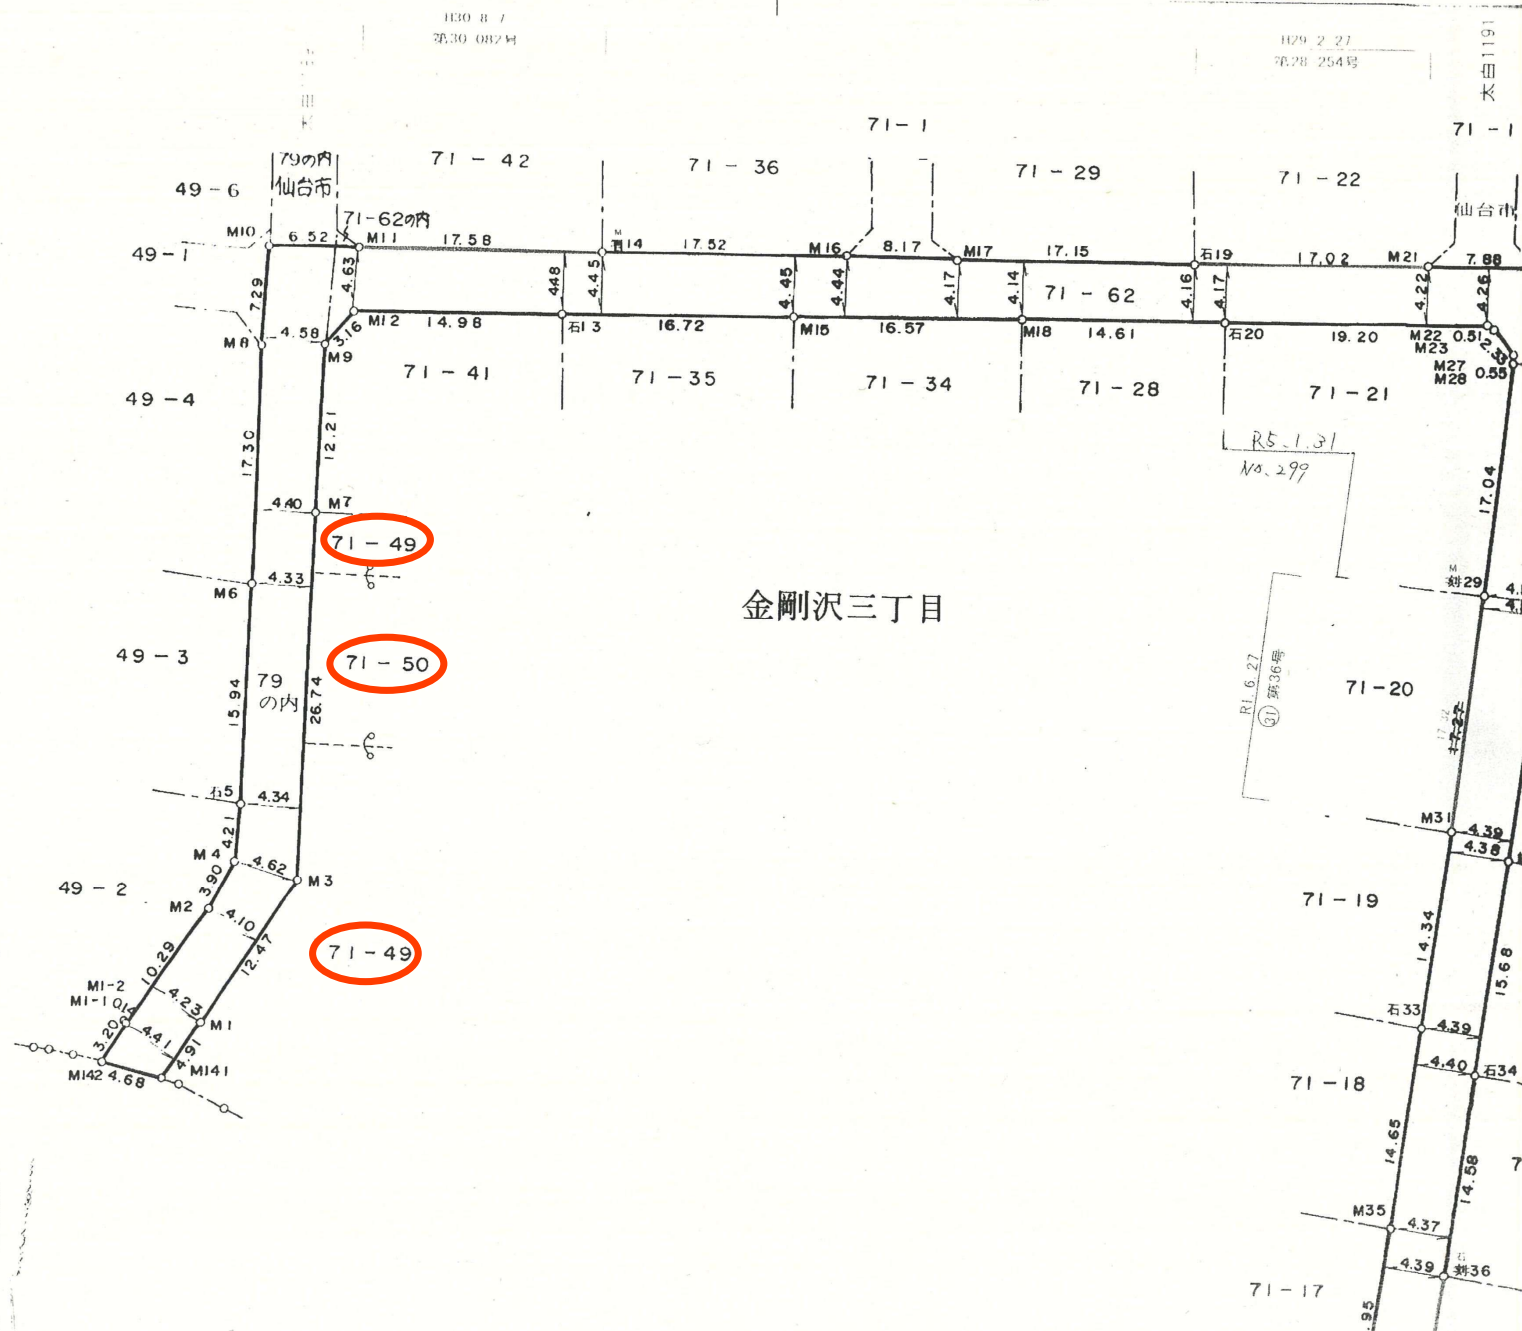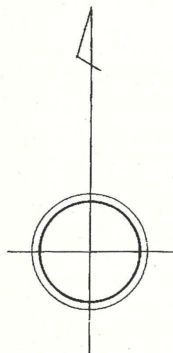

この図面は、本市が管理する道路区域
を表したものであり、民境界を「証明」
するものではありません。

仙台市道路管理者

買付証明書

取り纏め業者：株式会社 ユカリエ 殿

※A3サイズで印刷してください。

■ 物件概要								
【土地】		【建物】						
地番:		家屋番号:						
地積:	m ² 坪	種類:	構造:					
地目:		床面積:	m ²					
■ 買付証明書をご提出いただくお客様への確認事項		↓ 左記の説明を確認した後に、以下にチェック及び金額・日付等の記載をお願いいたします。 ↓						
(1) ご購入をされるご本人の直筆にてご記入いただきますようお願いいたします。 ご本人の直筆でないもの、押印のない場合は無効となる場合があります。		(1) ☐ 了承し、直筆で記入している。						
(2) 本紙をご提出いただけるのは「本物件の契約を前提としている方」に限ります。 購入意思が固まっていない場合はご提出をご遠慮ください。		(2) ☐ 契約を前提としており、契約希望日を下記の通り提示する。 売買契約希望日： 令和 年 月 日 ☐ 契約を前提としているが、進める為の諸条件で下記の不確定要素がある。 ※該当するものを○印で囲ってください。 【不確定要素】 (・建築プランが固まってない ・ハウスメーカーが決まっていない ・現地確認が出来ていない ・他の物件も並行検討している ・他())						
(3) 本紙の提出にあたり、以下(ア)～(エ)の可能性あることをご了承ください。 (ア) 売主より、売却を断られる可能性があること。 (イ) 指値の場合、第三者から定価(満額)またはより好条件での買付証明書が提出された場合に、優先権が変わる可能性があること。 (ウ) 定価(満額)の場合、第三者からより好条件での買付証明書が提出された場合に、優先権が変わる可能性があること。 (エ) その他、売主より何らかの契約条件が追加される可能性があること。		(3) ☐ 左記(ア)～(エ)について了承し、下記に購入額を提示する。 売買金額: 円						
(4) 本紙にご記入いただいた売買金額にて売主が合意した場合、右記記載の売買金額にてご契約いただきます。 それ以降の値引き交渉等は一切受け付けられませんのでご注意ください。		(4) ☐ 了承し、本紙を提出する。						
(5) 手付金の額は、購入金額の「5%」を基準とした上で、ご提示をお願いいたします。 手付金は事前に売主指定口座にお振込みお願い致します。		(5) ☐ 了承した上で、下記金額を提示する。 契約手付金 円						
(6) 本紙の有効期限は、記入日から2週間となります。買主様の都合により未契約のまま、有効期限を超過した場合、通告なしに第三者へ売却する可能性がある事をご了承ください。		(6) ☐ 了承し、本紙を提出する。						
(7) 建築予定ハウスメーカーについて教えてください。		(7) () ・ 未定 ・ 建築予定無し						
(8) 住宅融資をご利用される場合は、契約日まで下記書類の提出をお願いいたします。 (ア) 金融機関発行による融資承認書(事前可) (イ) (ア)が無い場合、事前融資申し込み書の写し及び既存借入状況の告知 未申告の既存借入を理由とする融資不承認時の解約には、融資特約は適用されないものとします。		(8) ☐ 了承し、本紙を提出する。 ☐ 住宅融資を利用しない。 【借入予定銀行及び借入希望額】 <table><tr><td>☐</td><td>銀行</td><td>支店</td><td>借入希望額</td><td>万円</td></tr></table>		☐	銀行	支店	借入希望額	万円
☐	銀行	支店	借入希望額	万円				
(9) 住宅融資のご利用をご希望で、正式承認を取得していない場合には、過去3年以内の病歴及び健康状態に関する内容(現在含む)の告知をお願いいたします。		(9) ☐ 応 ☐ 否 ☐ 告知事項無し ☐ 告知事項有り()						
(10) 引渡日は、本買付証明書のご提出日から二ヶ月以内を基準としております。 事情があって基準に満たない場合は事前に相談をお願い致します。		(10) ☐ 了承した上で、引渡希望日を下記の通り提示する。 引渡希望日 : 令和 年 月 日						
(11) ご契約前・お引渡し前に地盤調査・現地調査に入る場合、下記を条件とさせていただきます。 (ア) 調査による近隣トラブルが発生した場合、買主様の責任と負担において解決する事 (イ) 売主が調査データを求めた場合、データを提出する事 (ウ) 調査日時の3日前までに売主に報告する事		(11) ☐ 応 ☐ 否						
(12) 本物件及び本物件上に建築する建物に関する登記申請手続(司法書士に依頼する所有権移転・抵当権設定)について、売主指定業者に依頼することを承諾します。		(12) 司法書士 ☐ 応 ☐ 否						

私は、上記(1)～(12)についてすべて了承した上で、本紙を提出いたします。

令和 年 月 日 住所： 氏名： 印
TEL：